


Alternativa 2

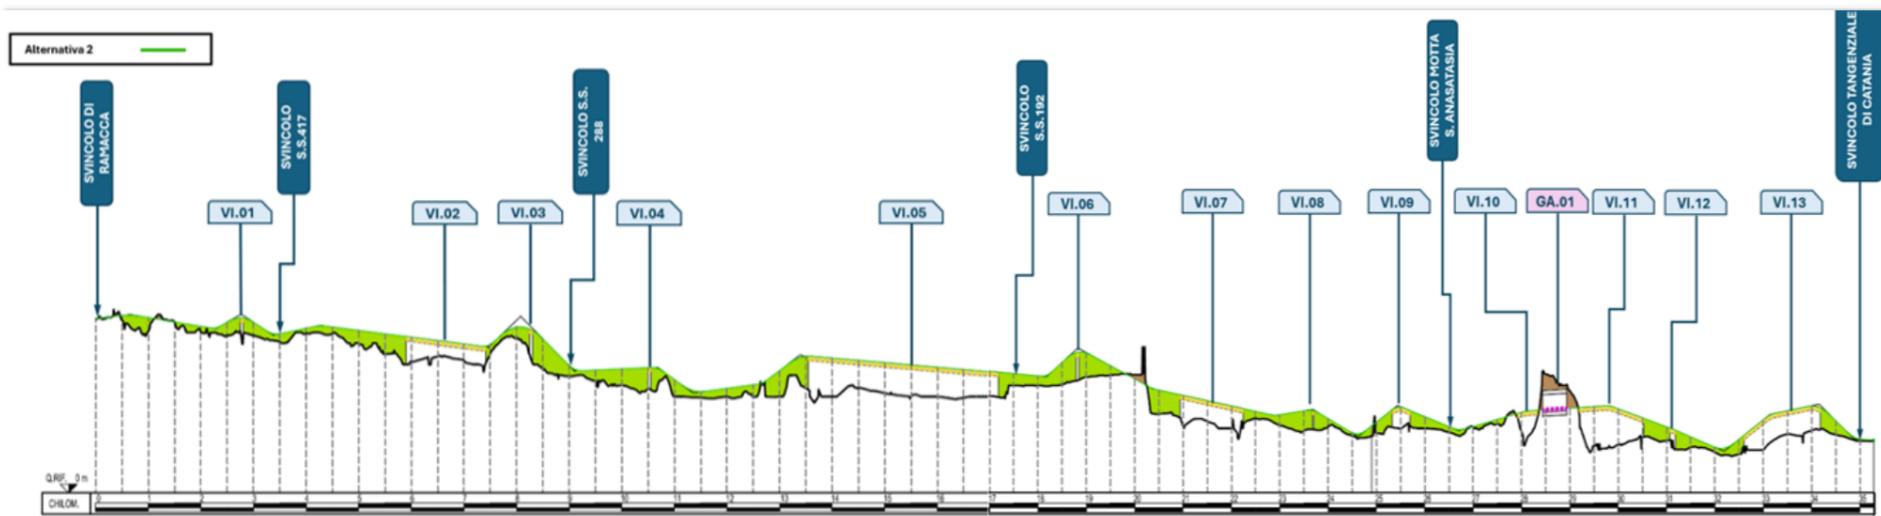

ALTERNATIVA 2 (asse principale) - L=35+300		
TIPOLOGIA DI SEZIONE	SVILUPPO (km)	% sul totale
VIADOTTI	10.725	30.4 %
GALLERIE	510	1.4 %
RILEVATO/TRINCEA	24.065	68.2%