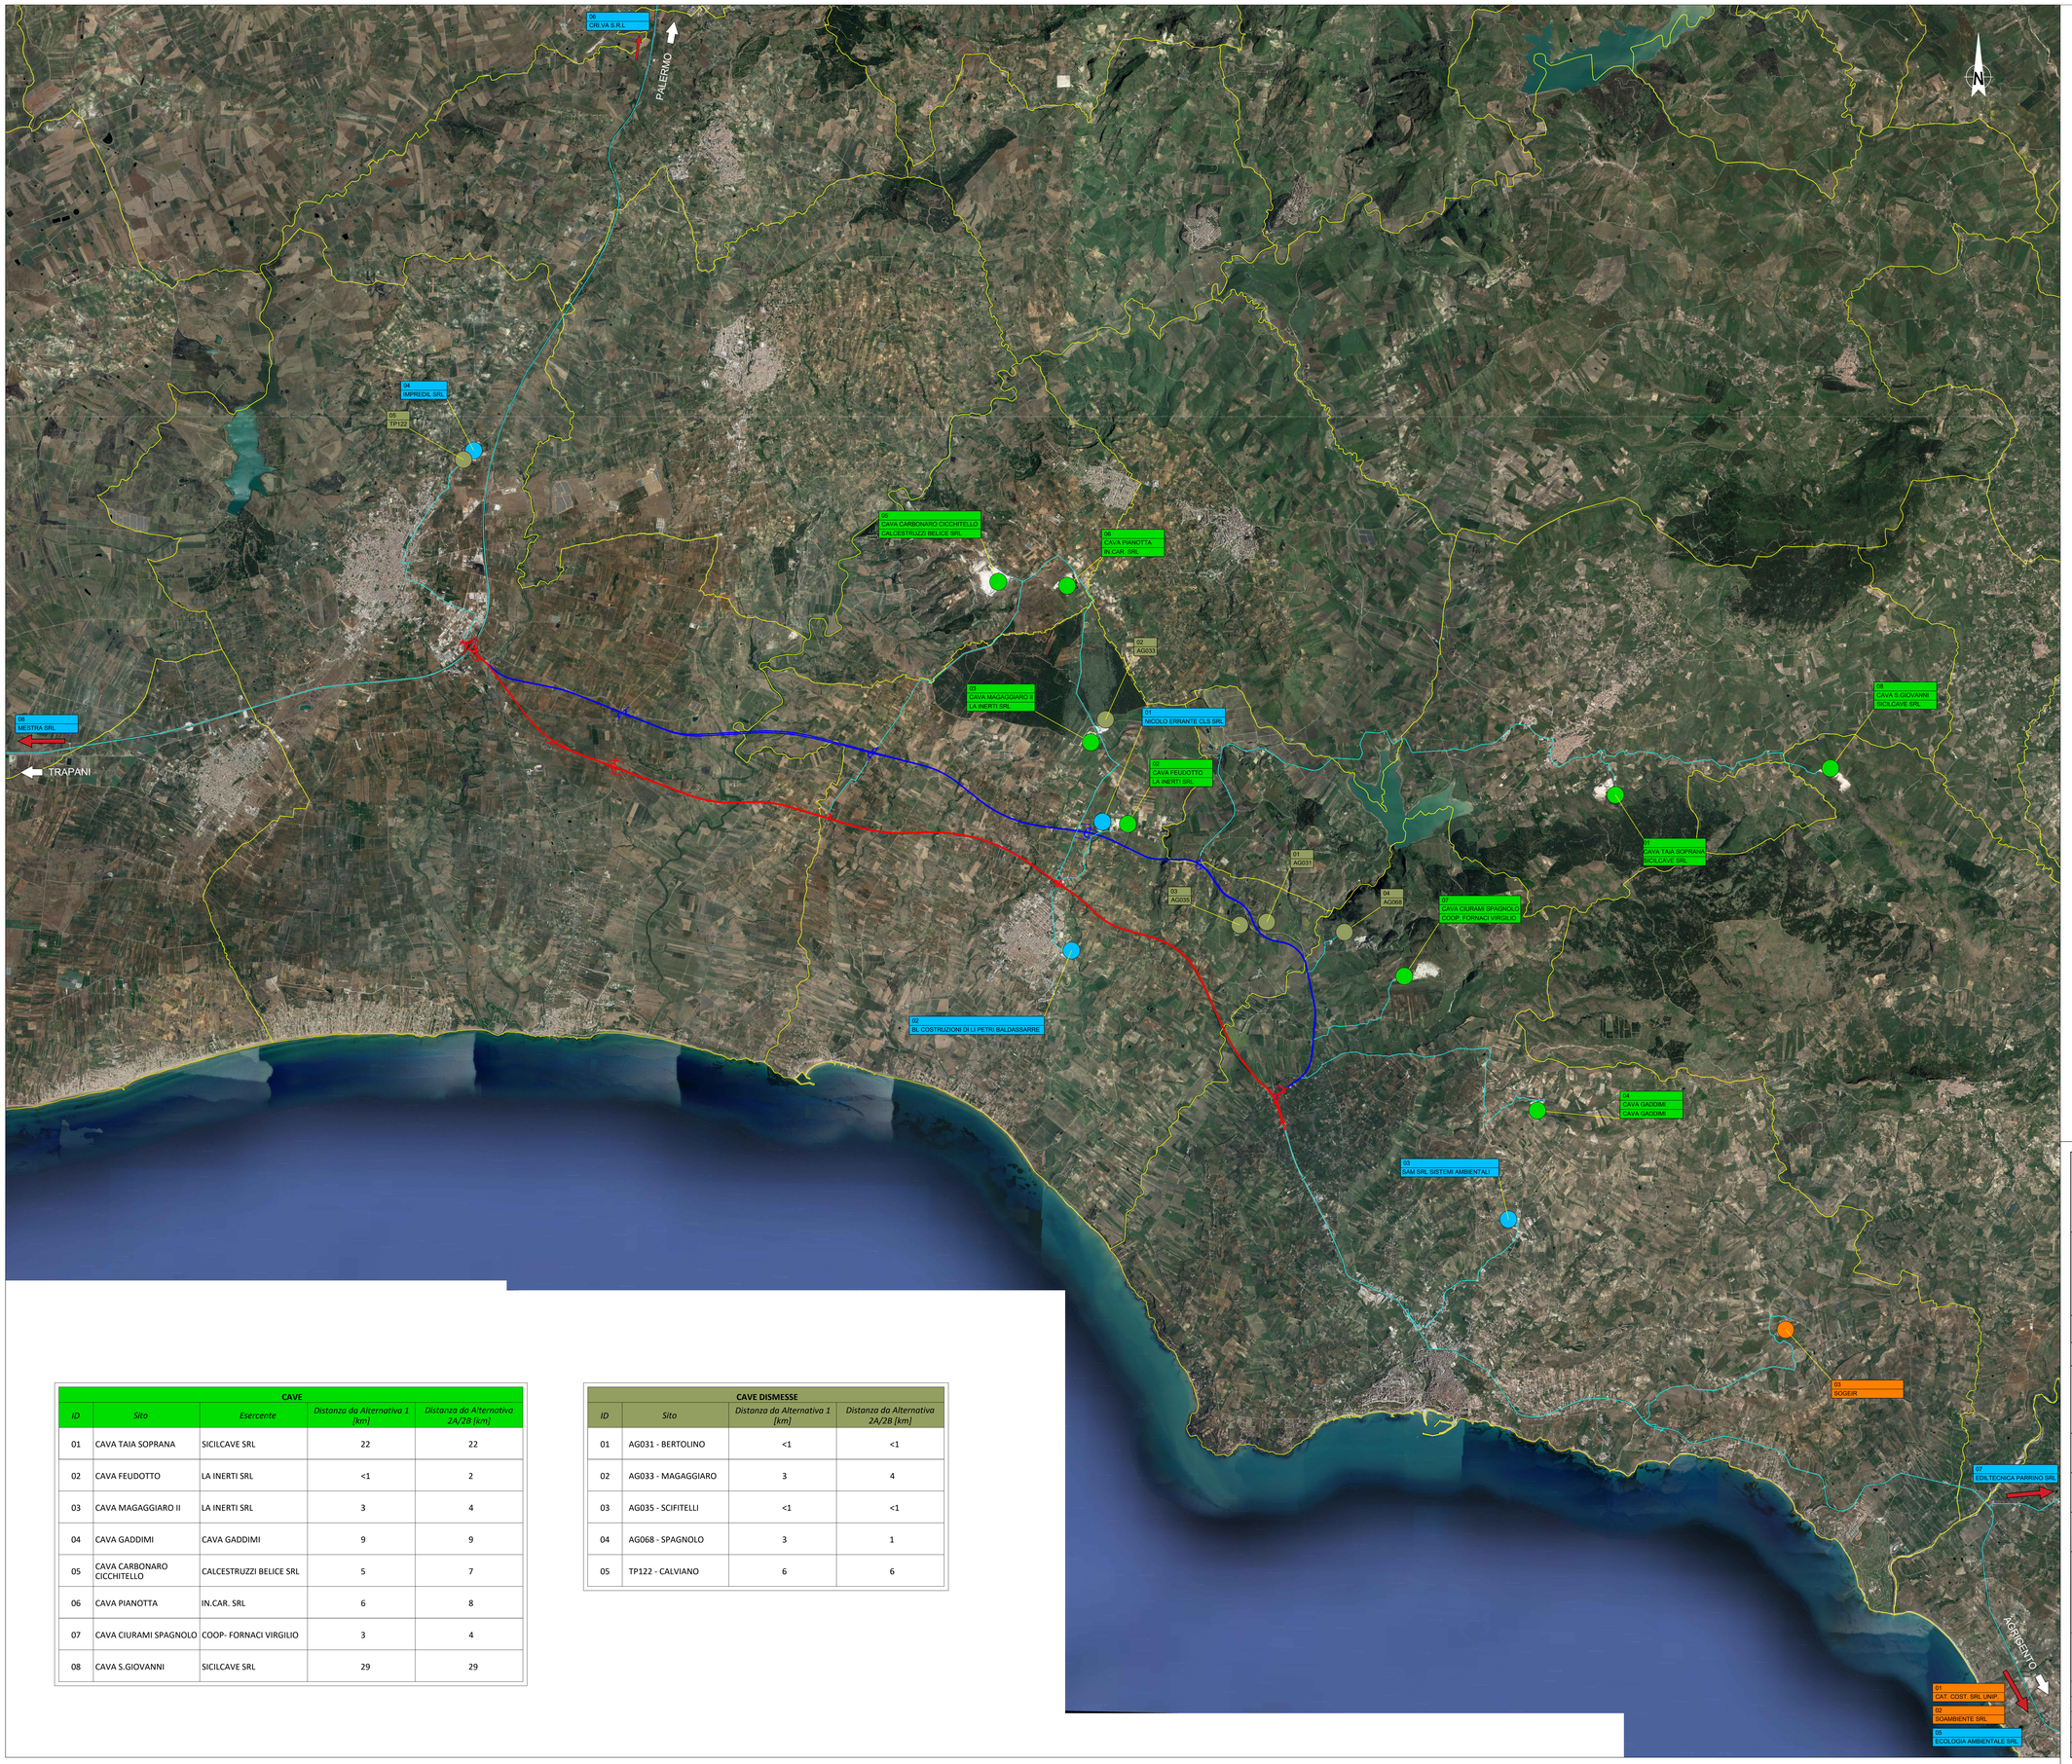

DISCARICHE			
ID	*Sito*	*Distanza da Alternativa 1 [km]*	*Distanza da Alternativa 2A/2B [km]*
01	CATANZARO COSTRUZIONI SRL UNIPERSONALE	45	45
02	SOAMBIENTE SRL	65	65
03	SOGEIR	21	21

IMPIANTI DI RECUPERO			
ID	*Sito*	*Distanza da Alternativa 1 [km]*	*Distanza da Alternativa 2A/2B [km]*
01	NICOLO ERRANTE CLS SRL	<1	2
02	BL COSTRUZIONI DI LI PETRI BALDASSARRE	4	2
03	SAM SRL SISTEMI AMBIENTALI	10	10
04	IMPREDIL SRL	6	6
05	ECOLOGIA AMBIENTALE SRL	75	75
06	CRI.VA S.R.L	75	75
07	EDILTECNICA PARRINO SRL	67	67
08	MESTRA SRL	22	22

LEGENDA

- Cave
- Cave dismesse
- Discariche
- Impianti di recupero
- Percorso su viabilità esistente
- Alternativa 1
- Alternativa 2A/2B

CAVE				
ID	*Sito*	*Esercente*	*Distanza da Alternativa 1 [km]*	*Distanza da Alternativa 2A/2B [km]*
01	CAVA TAIA SOPRANA	SICILCAVE SRL	22	22
02	CAVA FEUDOTTO	LA INERTI SRL	<1	2
03	CAVA MAGAGGIARO II	LA INERTI SRL	3	4
04	CAVA GADDIMI	CAVA GADDIMI	9	9
05	CAVA CARBONARO CICCHITELLO	CALCESTRUZZI BELICE SRL	5	7
06	CAVA PIANOTTA	IN.CAR. SRL	6	8
07	CAVA CIURAMI SPAGNOLO	COOP- FORNACI VIRGILIO	3	4
08	CAVA S.GIOVANNI	SICILCAVE SRL	29	29

CAVE DISMESSE			
ID	*Sito*	*Distanza da Alternativa 1 [km]*	*Distanza da Alternativa 2A/2B [km]*
01	AG031 - BERTOLINO	<1	<1
02	AG033 - MAGAGGIARO	3	4
03	AG035 - SCIFITELLI	<1	<1
04	AG068 - SPAGNOLO	3	1
05	TP122 - CALVIANO	6	6

anas GRUPPO FS ITALIANE

Direzione tecnica

S.S.115 "SUD OCCIDENTALE SICULA". ITINERARIO GELA – AGRIGENTO – CASTELVETRANO. MACROLOTTO 1 DA SVINCOLO A29 CASTELVETRANO A SVINCOLO DI SCIACCA OVEST (INCLUSO)

DOCUMENTO DI FATTIBILITA' DELLE ALTERNATIVE PROGETTUALI — COD. PA899

PROGETTAZIONE: ATI SINTAGMA - SIPAL - TECNIC - GDG - ICARIA

PROGETTISTA E RESPONSABILE DELL'INTEGRAZIONE DELLE PRESTAZIONI SPECIALISTICHE:
Ing. Nando Granieri
Ordine degli Ingegneri della Prov. di Perugia n° A351

PROVINCIA DELLA PROVINCIA DI PERUGIA — ORDINE DEGLI INGEGNERI — INGEGNERE NANDO GRANIERI — SETTORE: INGEGNERIA CIVILE E AMBIENTALE — N° ORDINE 351 — DATA ISCRIZIONE 01/01/1994

IL GEOLOGO:
Dott. Geol. Giorgio Cerquiglini
Ordine dei Geologi della Regione Umbria n°108

IL COORDINATORE PER LA SICUREZZA IN FASE DI PROGETTAZIONE:
Ing. Filippo Pambianco
Ordine degli Ingegneri della Prov. di Perugia n° A1373

VISTO IL RESPONSABILE DEL PROCEDIMENTO
Ing. Luigi Mupo

IL GRUPPO DI PROGETTAZIONE:
MANDATARIA: Sintagma
MANDANTI: SIPAL; TECNIC Consulting Engineers; GEOTECHNICAL DESIGN GROUP; ICARIA società di ingegneria

Ing. N.Granieri
Ing. V.Truffini
Ing. T.Berti Nulli
Ing. A.Durastanti
Arch. M.Pierantoni
Ing. L.Casavecchia
Ing. E.Bartolocci
Geom. S.Scopetta
Ing. F.Pambianco
Arch. F.Pierantoni
Ing. E.Negozio
Arch. S.Bracchini
Dott. E.Santucci
Dott.Geol. G.Cerquiglini
Dott.Agr. F.Berti Nulli
Ing. A.Turco
Ing. M.Fiorillo
Ing. F.Stangle
Ing. A.Dipierro
Ing. D.Carlaccini
Ing. S.Succoni
Dott. Ing. S.Canale
Dott. Ing. M.Sorbino
Ing. C.Nardi
Ing. G.Troiano
Dott. Ing. V.Rotisciani
Dott. Ing. F.Macchioni

RESPONSABILE DELL'AREA SPECIALISTICA DI PROGETTO:
Dott. Ing. Sandro Canale
Ordine degli Ingegneri della Provincia di Roma n°A7834

02.GEOLOGIA
02.02 PIANO DI GESTIONE DELLE MATERIE

Planimetria ubicativa dei siti di approvvigionamento e di conferimento

CODICE PROGETTO	NOME FILE	REVISIONE	SCALA:
PROGETTO DPPA0899 — LIV. PROG. P — N. PROG. 22	T01GE02GEOCD01A — CODICE ELAB. T01GE02GEOCD01	A	1:50.000

REV.	DESCRIZIONE	DATA	REDATTO	VERIFICATO	APPROVATO
A	Emissione	Nov. 2022	C.Sanna	S.Canale	N.Granieri