

Direzione tecnica

S.S.115 "SUD OCCIDENTALE SICULA". ITINERARIO GELA - AGRIGENTO - CASTELVETRANO. MACROLOTTO 1 DA SVINCOLO A29 CASTELVETRANO A SVINCOLO DI SCIACCA OVEST (INCLUSO)

DOCUMENTO DI FATTIBILITA' DELLE ALTERNATIVE PROGETTUALI cod. PA899

PROGETTAZIONE: ATI SINTAGMA - SIPAL - TECNIC - GDG - ICARIA

PROGETTISTA E RESPONSABILE DELL'INTEGRAZIONE DELLE PRESTAZIONI SPECIALISTICHE:
Ing. Nando Granieri
Ordine degli Ingegneri della Prov. di Perugia n° A351




GRUPPO DI PROGETTAZIONE MANDATARIO: SINTAGMA SIPAL
MANDANTI: SINTAGMA SIPAL
Ing. N. Granieri
Ing. V. Truffini
Ing. T. Bertì Nalli
Ing. F. Durastanti
Arch. A. Bracchini
Ing. L. Casavecchia
Ing. E. Bartolucci
Geom. S. Scopetta
Ing. F. Pambianco
Arch. C. Presicciotti
Ing. F. Negrozzi
Arch. S. Bracchini
Dott. E. Santucci
Dott. Geol. G. Cerquiglini
Dott. Agr. F. Bertì Nalli
RESPONSABILE DELL'AREA SPECIALISTICA DI PROGETTO:
Ing. Sascia Canale
Ordine degli Ingegneri della Prov. di Roma n° A7834

IL GEOLOGO:
Dott. Geol. Giorgio Cerquiglini
Ordine dei Geologi della Regione Umbria n°108

IL COORDINATORE PER LA SICUREZZA IN FASE DI PROGETTAZIONE:
Ing. Filippo Pambianco
Ordine degli Ingegneri della Prov. di Perugia n° A1373

VISTO IL RESPONSABILE DEL PROCEDIMENTO
Ing. Luigi Mupo

AMBIENTE SALUTE PUBBLICA
Carta dei ricettori e aree di indagine - Tav. 1 di 5

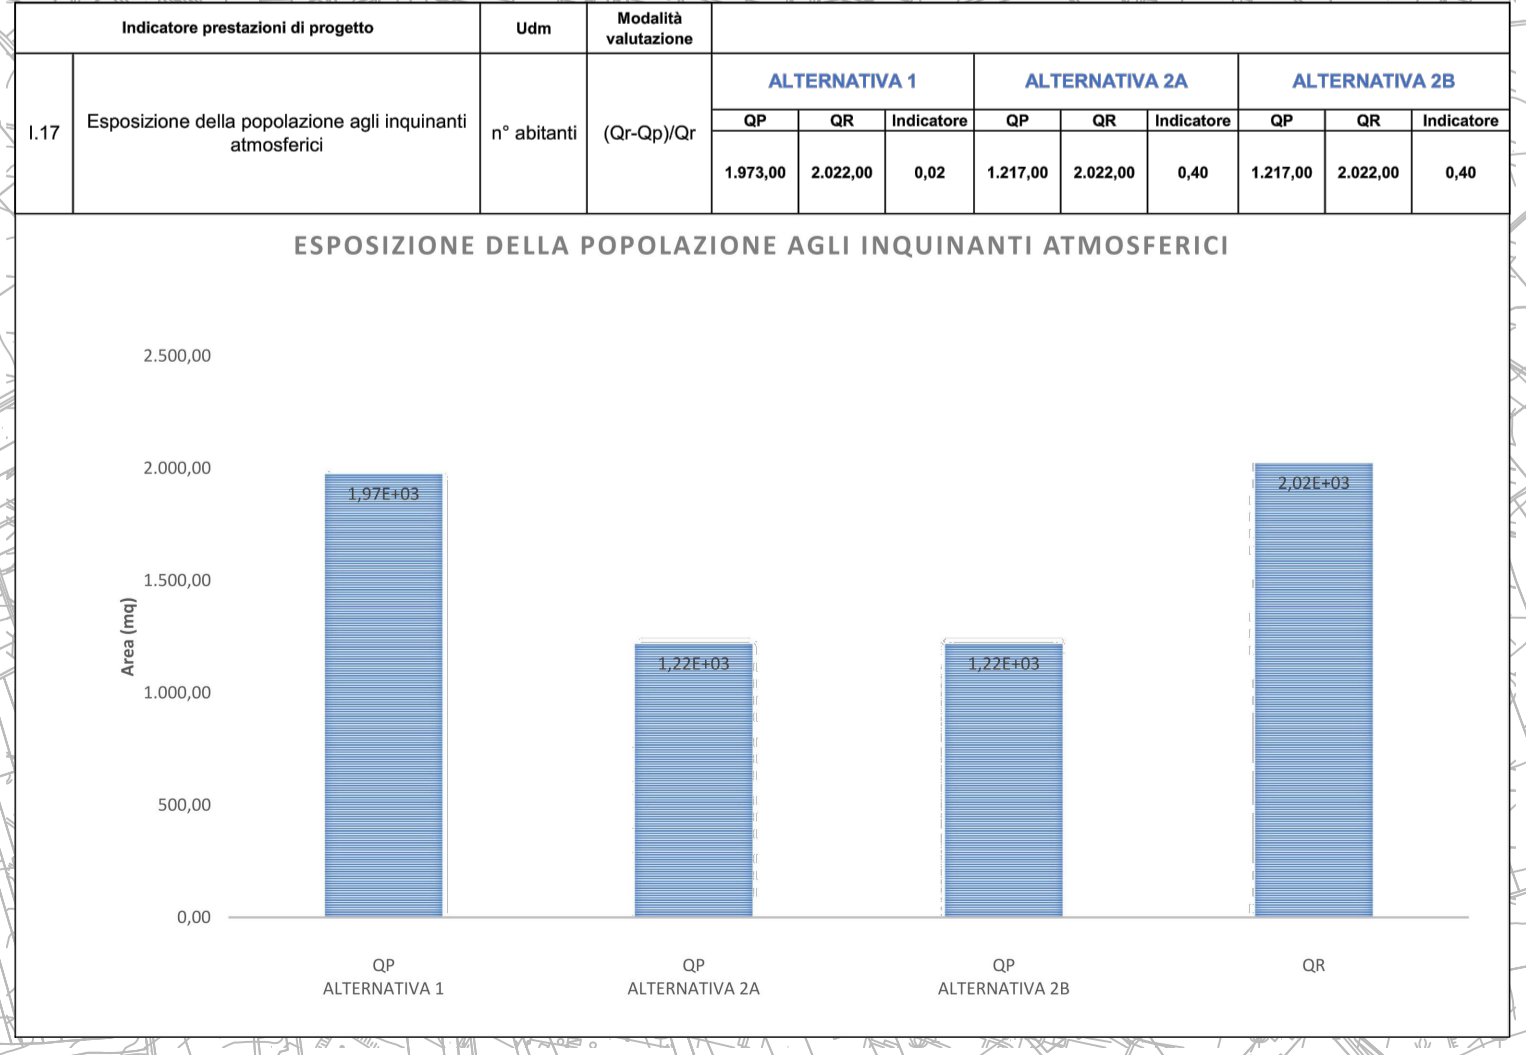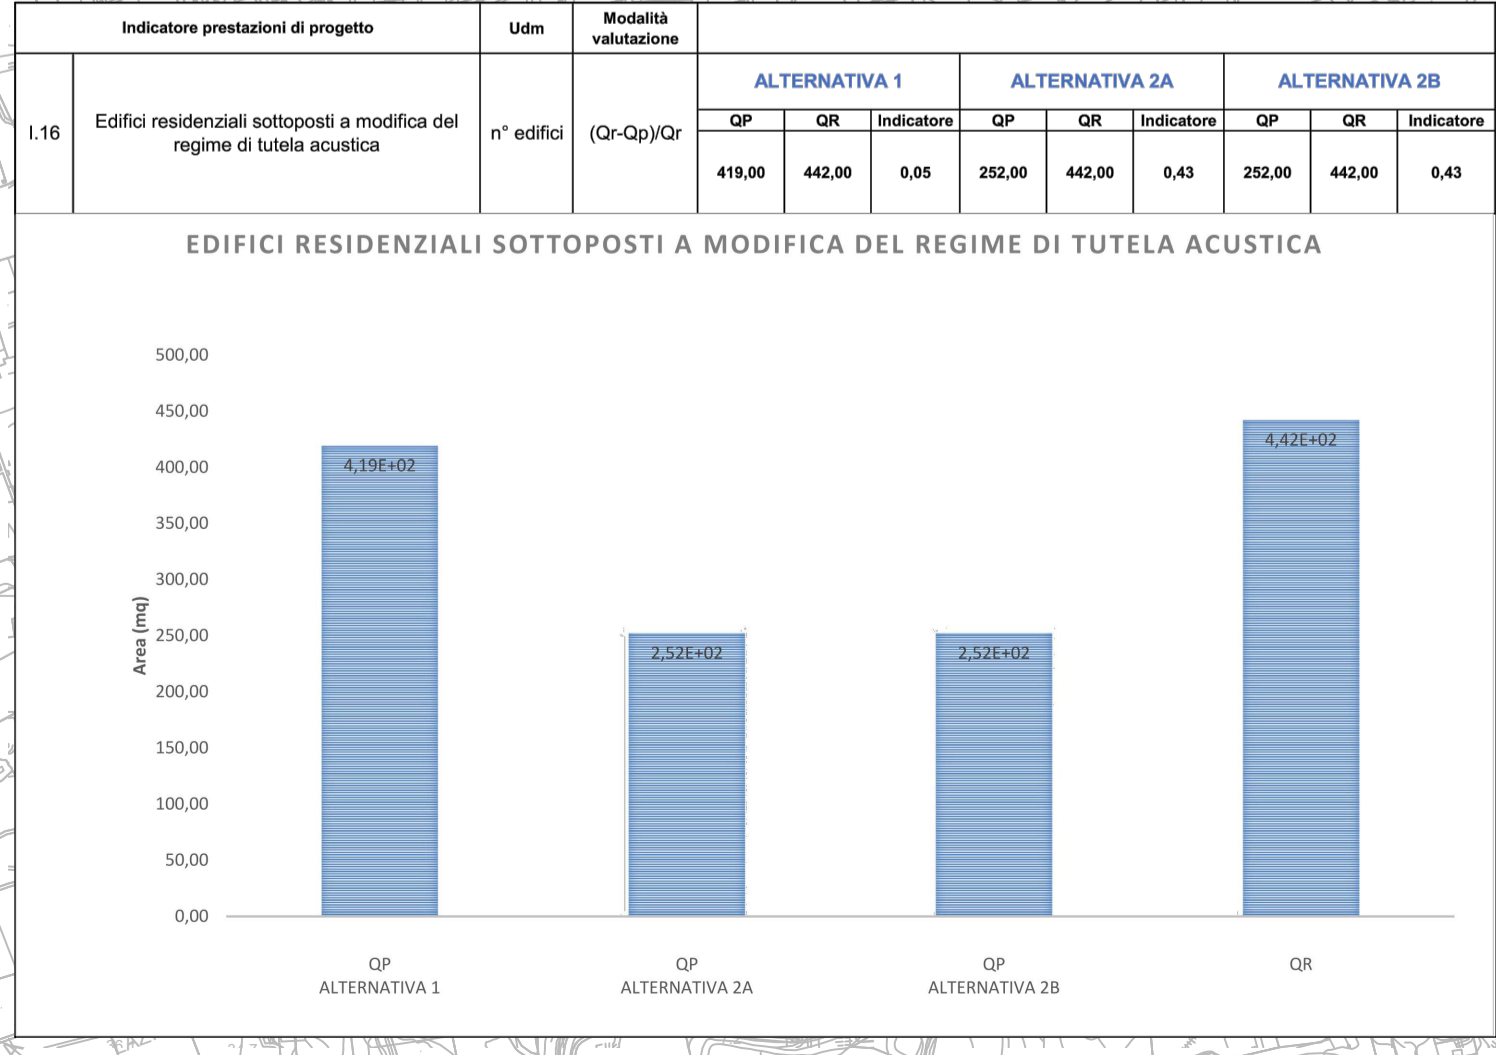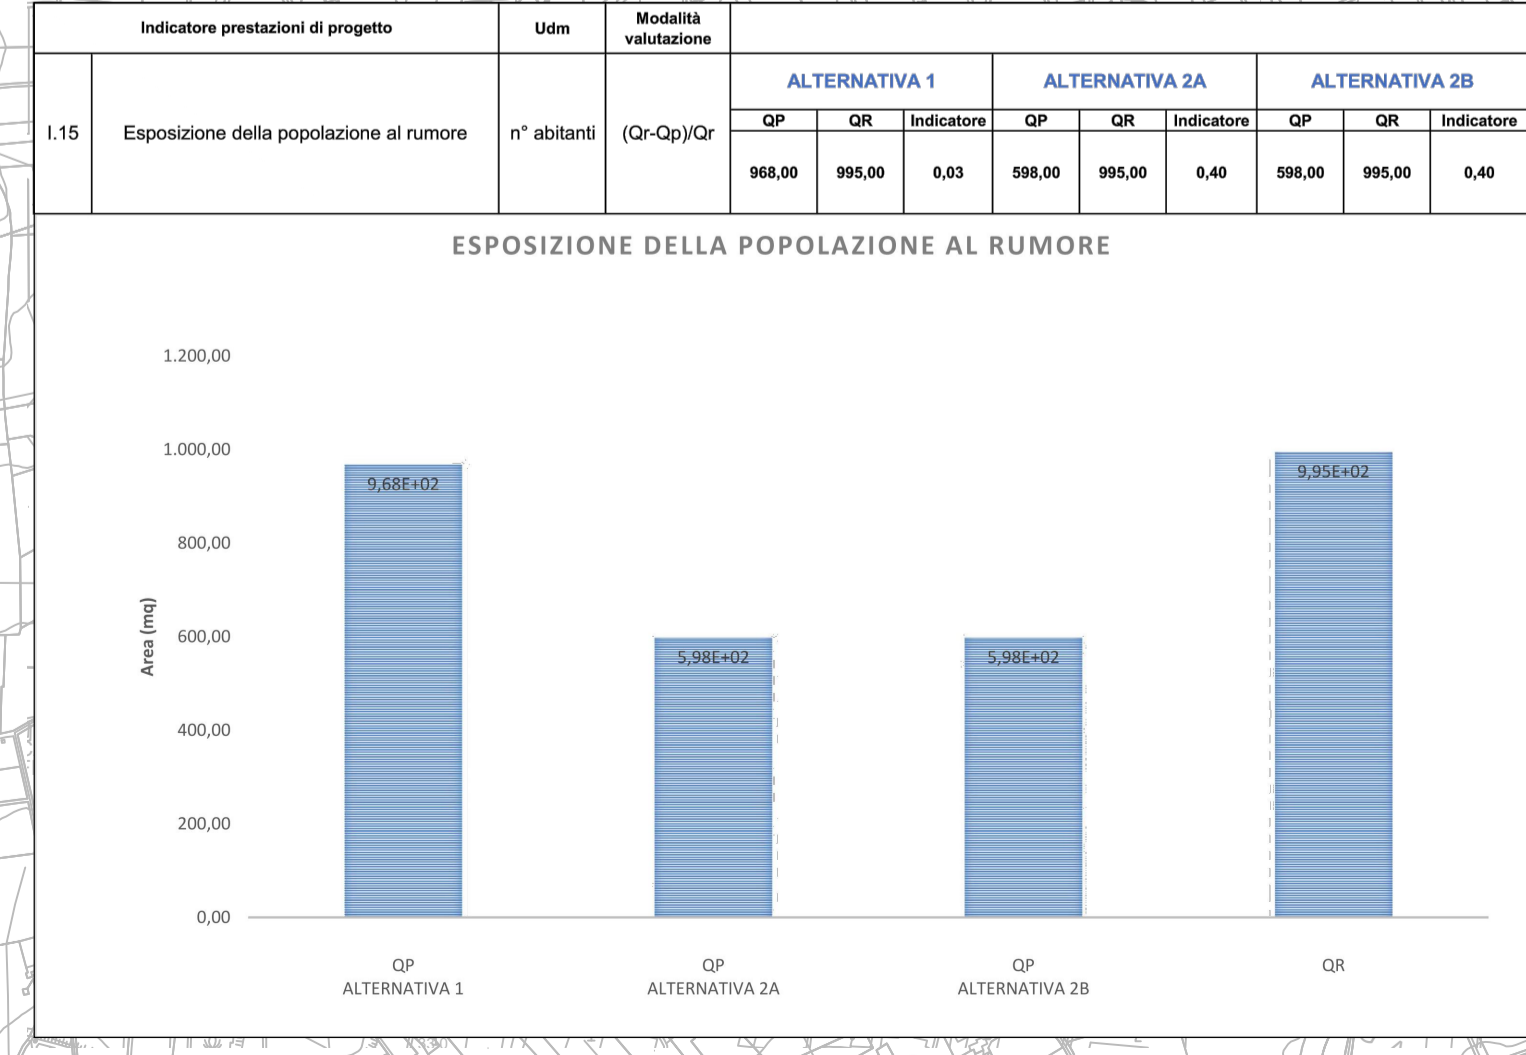

CODICE PROGETTO		NOME FILE		REVISIONE	SCALA:
PROGETTO		T01A03AMBCT01A		A	1:10.000
PROGETTO	ELAB.	ELAB.	ELAB.	ELAB.	ELAB.
DPPA0899	P 22	T01A03AMBCT01	A		
A	EMISSIONE	NOVEMBRE 2022	MADE	CANALE	GRANIERI
REV.	DESCRIZIONE	DATA	REDATTO	VERIFICATO	APPROVATO