


LEGENDA

- ALTERNATIVA 1 (Red line)
- ALTERNATIVA 2 (Purple line)
- PUNTI DI PRESA FOTOGRAFICA (Yellow icon)

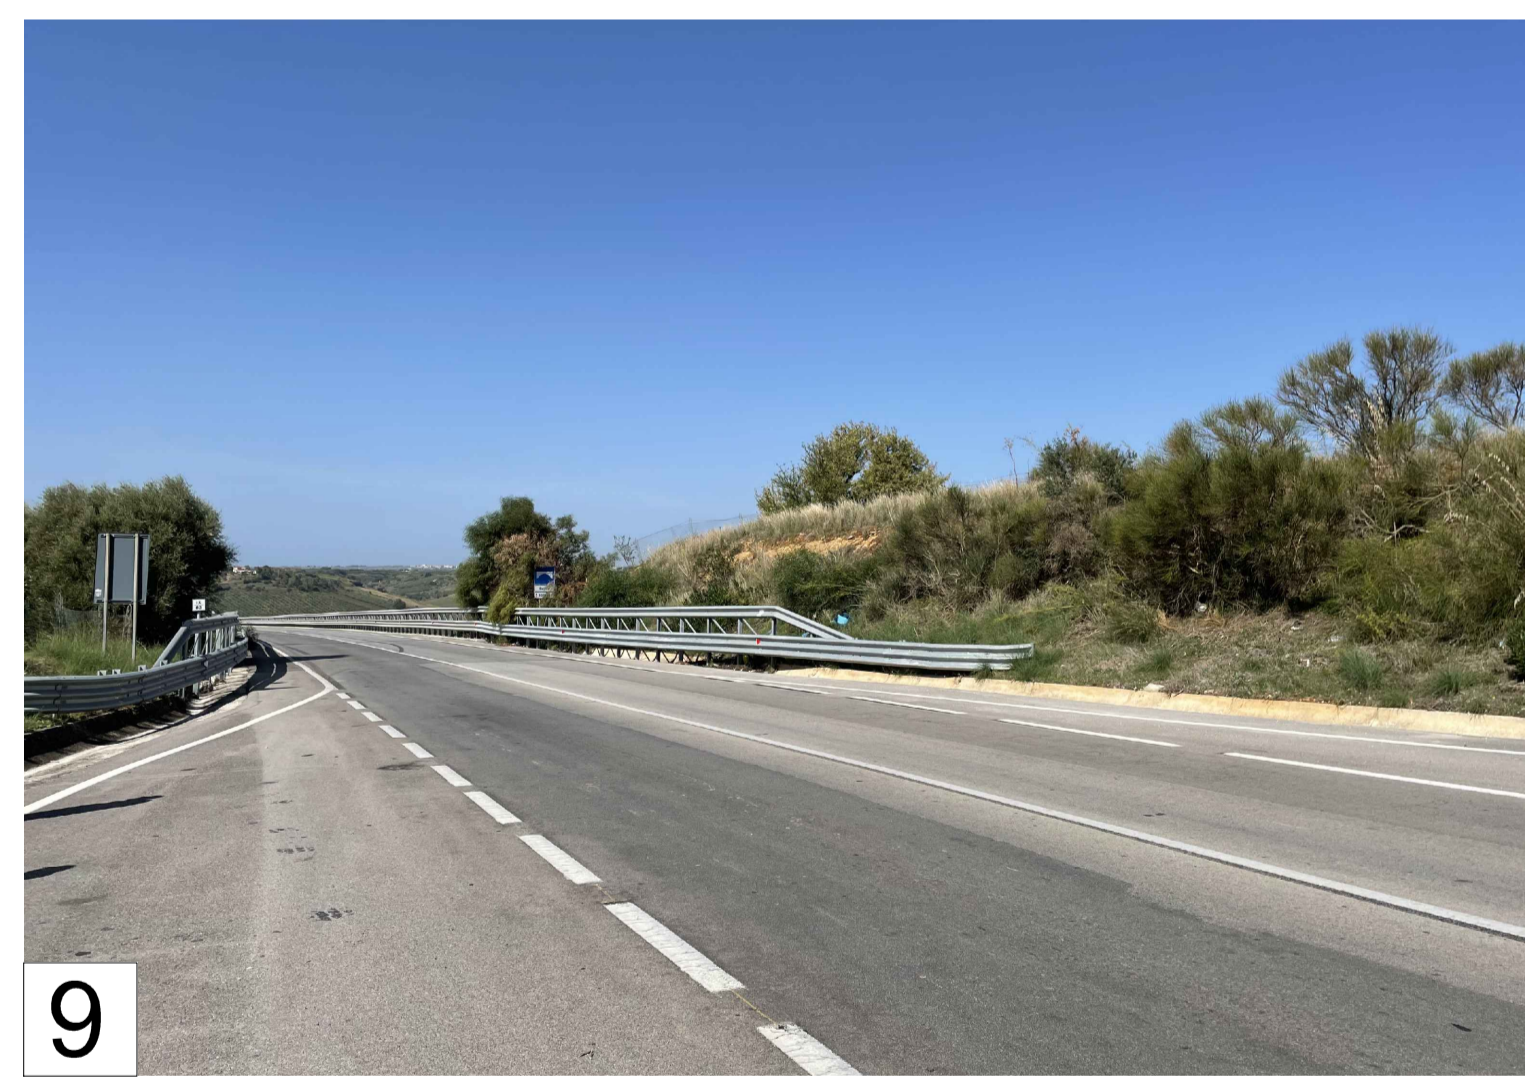

Sanas
GRUPPO FS ITALIANI

Direzione tecnica

S.S.115 "SUD OCCIDENTALE SICULA". ITINERARIO GELA – AGRIGENTO – CASTELVETRANO. MACROLOTTO 1 DA SVINCOLO A29 CASTELVETRANO A SVINCOLO DI SCIACCA OVEST (INCLUSO)

DOCUMENTO DI FATTIBILITA' DELLE ALTERNATIVE PROGETTUALI COD. PA899

PROGETTAZIONE: ATI SINTAGMA - SIPAL - TECNIC - GDG - ICARIA

PROGETTISTA E RESPONSABILE DELL'INTEGRAZIONE DELLE PRESTAZIONI SPECIALISTICHE:
Ing. Nando Granieri
Ordine degli Ingegneri della Prov. di Perugia n° A351

IL GEOLOGO:
Dott. Geol. Giorgio Cerquiglini
Ordine dei Geologi della Regione Umbria n°108

IL COORDINATORE PER LA SICUREZZA IN FASE DI PROGETTAZIONE:
Ing. Filippo Pambianco
Ordine degli Ingegneri della Prov. di Perugia n° A1373

VISTO IL RESPONSABILE DEL PROCEDIMENTO
Ing. Luigi Mupo

IL GRUPPO DI PROGETTAZIONE:
MANDATARIA: Sintagma
MANDANTANTI: SIPAL, TECNIC

RESPONSABILE DELL'AREA SPECIALISTICA DI PROGETTO:
Dott. Ing. Elena Bartolucci
Ordine degli ingegneri della Provincia di Perugia n° A3217

06.AMBIENTE
06.04 PAESAGGIO

Documentazione fotografica - Tav. 2 di 3

CODICE PROGETTO	NOME FILE	REVISIONE	SCALA:
PROGETTO: DPPA0899	T01IA04AMBCT02	A	1:25.000
ELAB.:	T01IA04AMBCT02		
REV.	DESCRIZIONE	DATA	REDDATTO
A	Emissione	Nov 2022	S.Bracchi / E.Bartolucci / N.Granieri
			VERIFICATO
			APPROVATO