


**LEGENDA**

- STATO ATTUALE SS115
- ALTERNATIVA 1
- ALTERNATIVE 2A E 2B

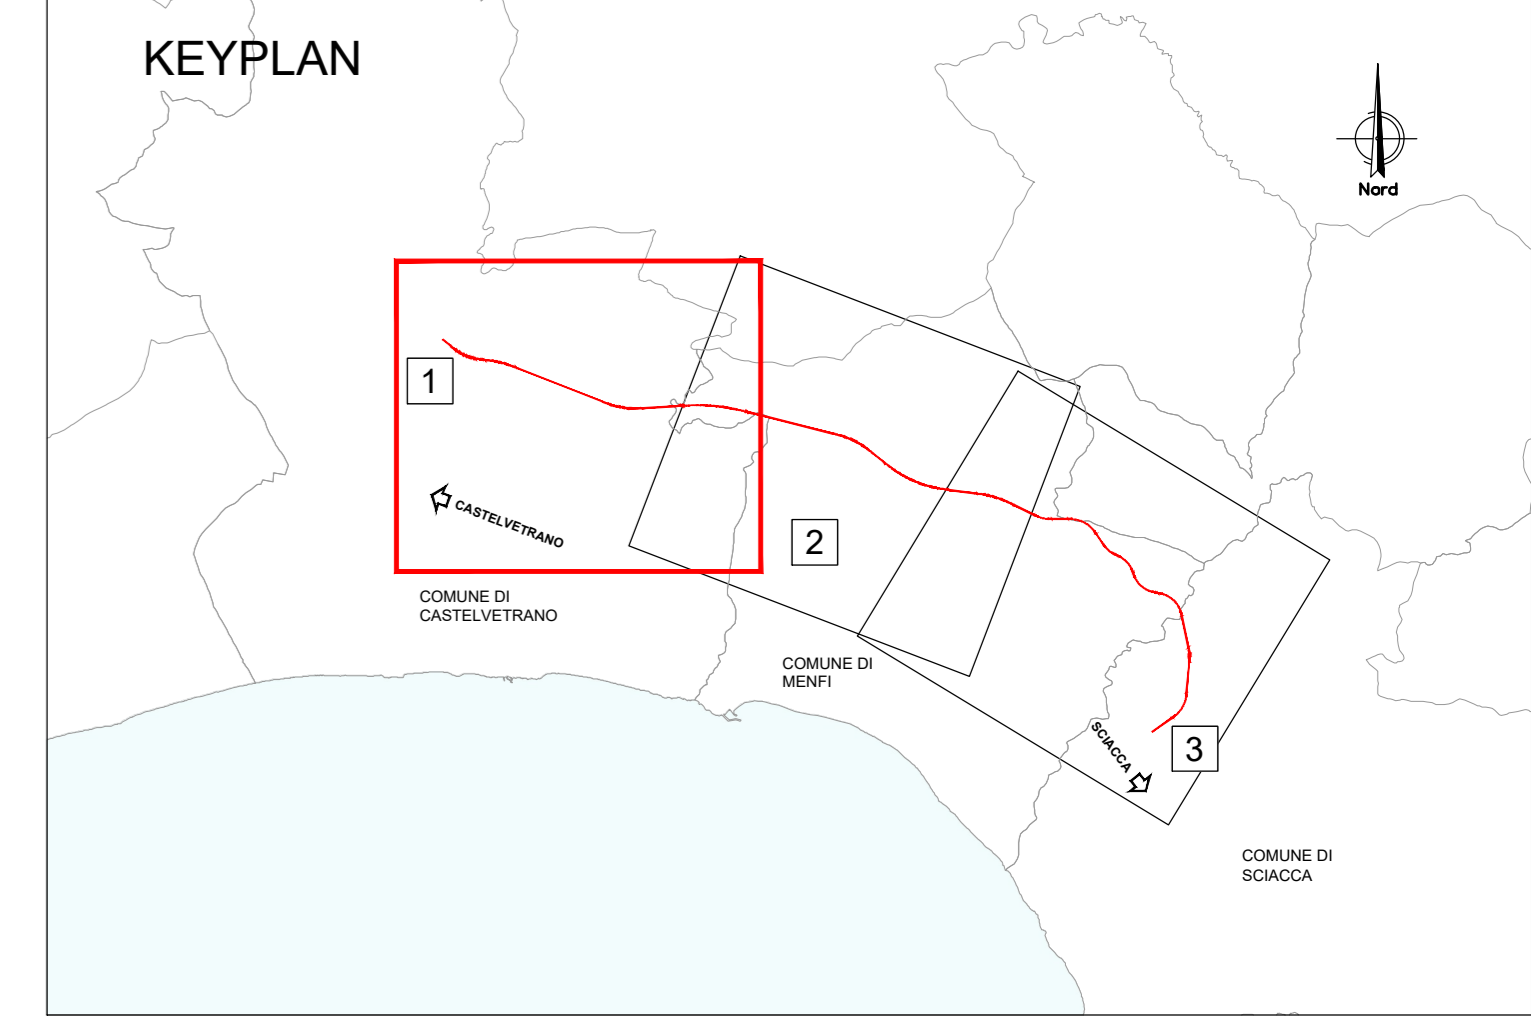

**LEGENDA**

- CAMPO BASE
- AREA DI CANTIERE ATTIVA
- AREA DI STOCCAGGIO TERRE
- AREA TECNICA
- ACCESSO AL CANTIERE
- PISTA DI CANTIERE SU TRACCIATO
- VIABILITA' SECONDARIA
- SVINCOLI
- VIABILITA' DA ADEGUIARE
- PISTE DI CANTIERE DA REALIZZARE
- CONFINI COMUNALI

**Sanas**  
GRUPPO FS ITALIANE

*Direzione tecnica*

**S.S.115 "SUD OCCIDENTALE SICULA". ITINERARIO GELA – AGRIGENTO – CASTELVETRANO. MACROLOTTO 1 DA SVINCOLO A29 CASTELVETRANO A SVINCOLO DI SCIACCA OVEST (INCLUSO)**

DOCUMENTO DI FATTIBILITA' DELLE ALTERNATIVE PROGETTUALI COD. PA899

PROGETTAZIONE: ATI SINTAGMA - SIPAL - TECNIC - GDG - ICARIA

PROGETTISTA E RESPONSABILE DELL'INTEGRAZIONE DELLE PRESTAZIONI SPECIALISTICHE:  
Ing. Nando Grassano

IL GEOLOGO:  
Dott. Geol. Giorgio Carquiglini  
Ordine dei Geologi della Regione Umbria n°108

IL COORDINATORE PER LA SICUREZZA IN FASE DI PROGETTAZIONE:  
Ing. Filippo Ruffano  
Ordine degli Ingegneri della Prov. di Perugia n° A1373

IL GRUPPO DI PROGETTAZIONE:  
MANDATARIO: SINTAGMA  
MANDANTIS: SIPAL

TECNIC  
Consulting Engineers  
Ing. M. Turco  
Ing. G. Canale  
Ing. G. Santoro  
Ing. M. Santoro  
Ing. C. Ghisla  
Ing. G. Tronzo

ICARIA  
Progetti e Rappresentazioni  
Dott. Ing. V. Ruffano  
Dott. Ing. F. Mezzanone

ORDINE INGEGNERI PROVINCIA TARANTO  
Dott. Ing. **TURSO Adriano**  
n° 1499

**CANTIERIZZAZIONE**  
Planimetria delle aree di cantiere e viabilità di servizio  
Tav. 1 di 3 - Alternativa 1

CODICE PROGETTO	NOVE FILE	REVISIONE	SCALA:
DPPA0899	701-CAG-CAN-1997-4	A	1:10.000
PROGETTO	LIB. PROJ. N. PROJ.	CODICE ELAB.	
	22	T01CA01CANPP01	
REV.	DESCRIZIONE	DATA	REDAITTO VERIFICATO APPROVATO
A	EMISSIONE	07/09/2022	DE BARTOLOMEO FURNO FURNO