PLANIMETRIA STATO ATTUALE - SS115
Scala 1:10000




SEZIONE TIPO IN STERRO
scala 1:100




SEZIONE TIPO IN RILEVATO
scala 1:100

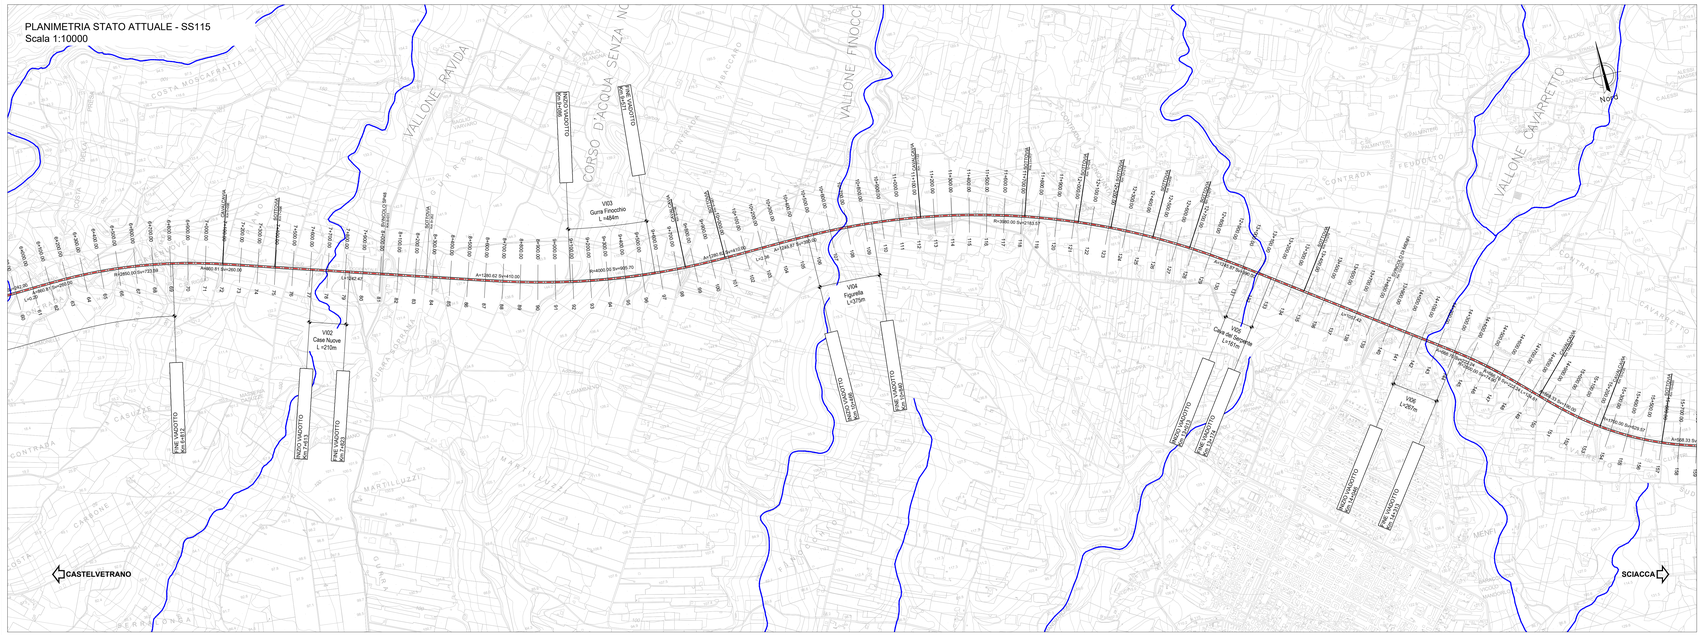


SEZIONE TIPO IN VIADOTTO
scala 1:100




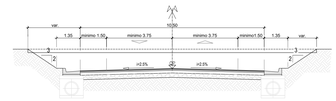


KEYPLAN

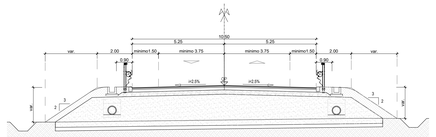


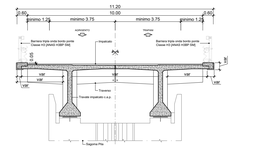


LEGENDA
ASSE SS115
PROFILO DI PROGETTO
PROFILO TERRENO
VIADOTTI
SOTTOVIA
CAVALCAVIA

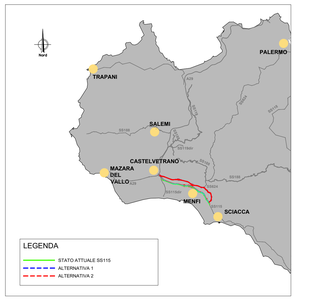anas
GRUPPO FS ITALIANE
Direzione tecnica

# S.S.115 "SUD OCCIDENTALE SICULA". ITINERARIO GELA – AGRIGENTO – CASTELVETRANO. MACROLOTTO 1 DA SVINCOLO A29 CASTELVETRANO A SVINCOLO DI SCIACCA OVEST (INCLUSO)

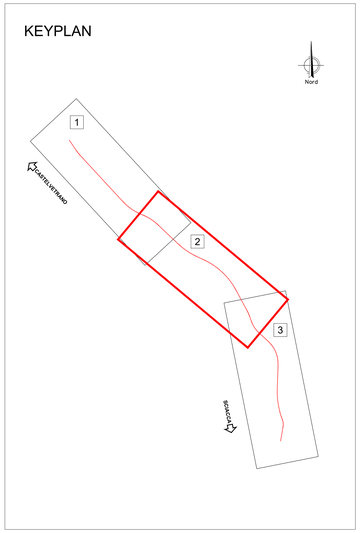DOCUMENTO DI FATTIBILITA' DELLE ALTERNATIVE PROGETTUALI | COD. PA899

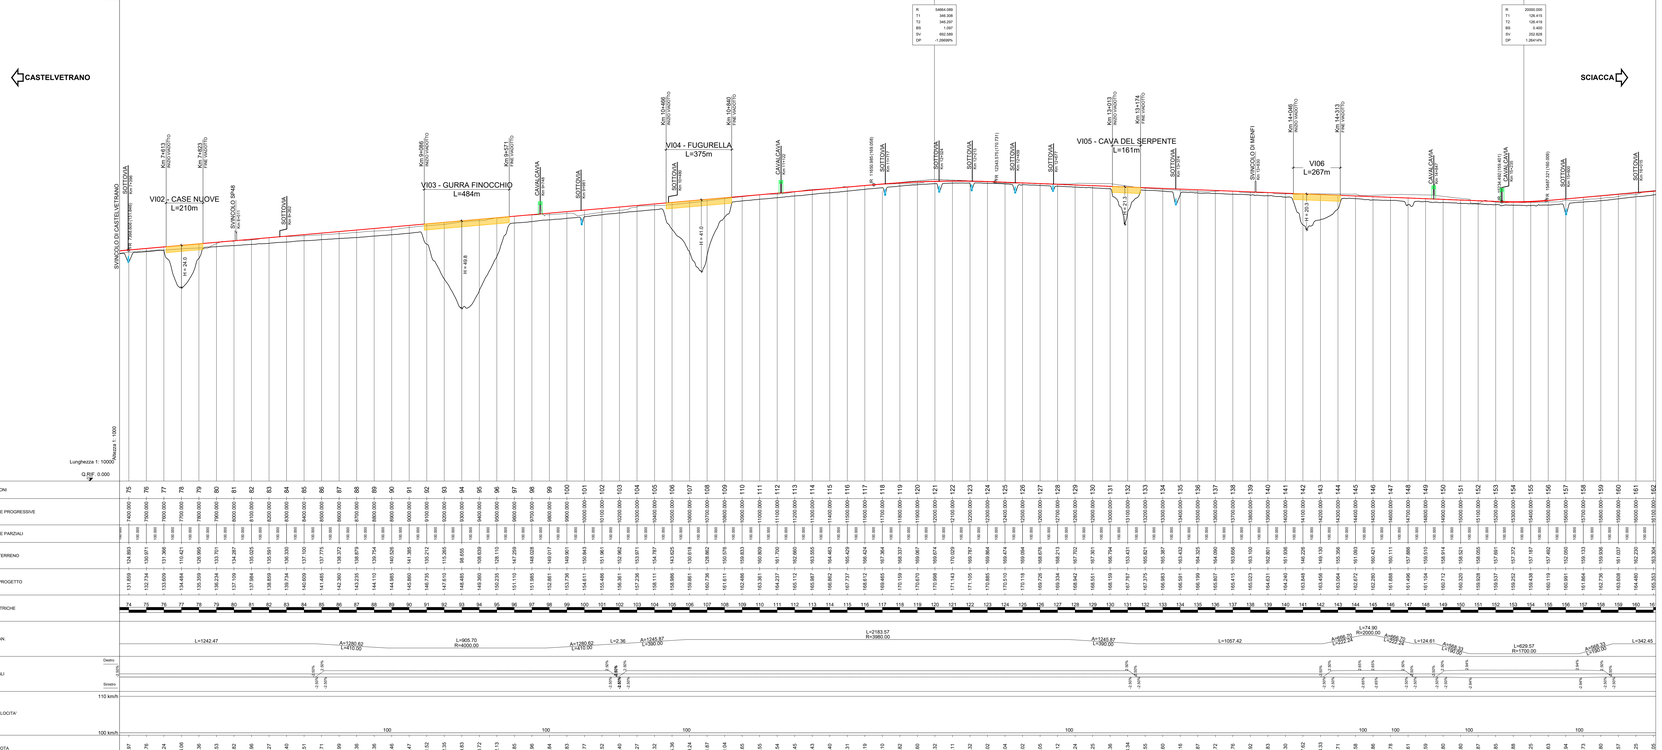PROGETTAZIONE: ATI SINTAGMA - SIPAL - TECNIC - GDG - ICARIA

PROGETTISTA E RESPONSABILE DELL'INTEGRAZIONE DELLE PRESTAZIONI SPECIALISTICHE:
Ing. Nando Granieri
Ordine degli Ingegneri della Prov. di Perugia n° A357

IL GRUPPO DI PROGETTAZIONE:
MANDATARIA: Sintagma
MANDANTI: SIPAL, TECNIC Consulting Engineers

Ing. N.Granieri
Ing. V.Truffini
Ing. M.Tilli
Ing. F.Durastanti
Arch. A.Bracchini
Ing. G.Bacchiocchia
Ing. E.Bartolucci
Geol. S.Scopetta
Arch. C.Francucci
Arch. C.Presciutti
Ing. F.Negozio
Ing. M.Bartolucci
Dott. E.Bartocci
Dott.Geol. G.Carnoglio
Ing. M.Cerquiglini

Ing. A.Turco
Ing. G.Filippo
Ing. F.Strazza
Ing. A.Diperno

Ing. D.Carlacconi
Ing. S.Sacconi

Dott. Ing. V.Rotiroteri
Dott. Ing. F.Maschiorre

IL GEOLOGO:
Dott. Geol. Giorgio Cerquiglini
Ordine del Geologi della Regione Umbria n°108

IL COORDINATORE PER LA SICUREZZA IN FASE DI PROGETTAZIONE:
Ing. Filippo Pontolfano
Ordine degli Ingegneri della Prov. di Perugia n° A1373

VISTO IL RESPONSABILE DEL PROCEDIMENTO
Ing. Luigi Mupo

RESPONSABILE DELL'AREA SPECIALISTICA DI PROGETTO:
Dott. Ing. Elena Bartolocci
Ordine degli ingegneri della Provincia di Perugia n° A2217

ORDINE DEGLI ARCHITETTI PIANIFICATORI PAESAGGISTI E CONSERVATORI
Sezione A n° A3217

## 12.STRADE E TRACCIATI
### 12.02 ANALISI DELLE CARATTERISTICHE GEOMETRICO-FUNZIONALI DELLA STRADA ESISTENTE

Planimetria, profilo e sezioni caratteristiche del tracciato esistente - Tav. 2 di 3

| CODICE PROGETTO | | | | | NOME FILE | REVISIONE | SCALA: |
|---|---|---|---|---|---|---|---|
| PROGETTO | LIV. PROG. | N. PROG. | CODICE ELAB. | | P01PS01TRAPF02 | A | varie |
| DPPA0899 | P | 2.2 | | | | | |
| A | Emissione | | | | Nov 2022 | E.Sartucci | E.Bartolucci N.Granieri |
| REV. | DESCRIZIONE | | | | DATA | REDATTO | VERIFICATO APPROVATO |