



PLANIMETRIA DI PROGETTO SVINCOLO SCIACCA OVEST - SCALA1:5000  
ALTERNATIVE 2A E 2B

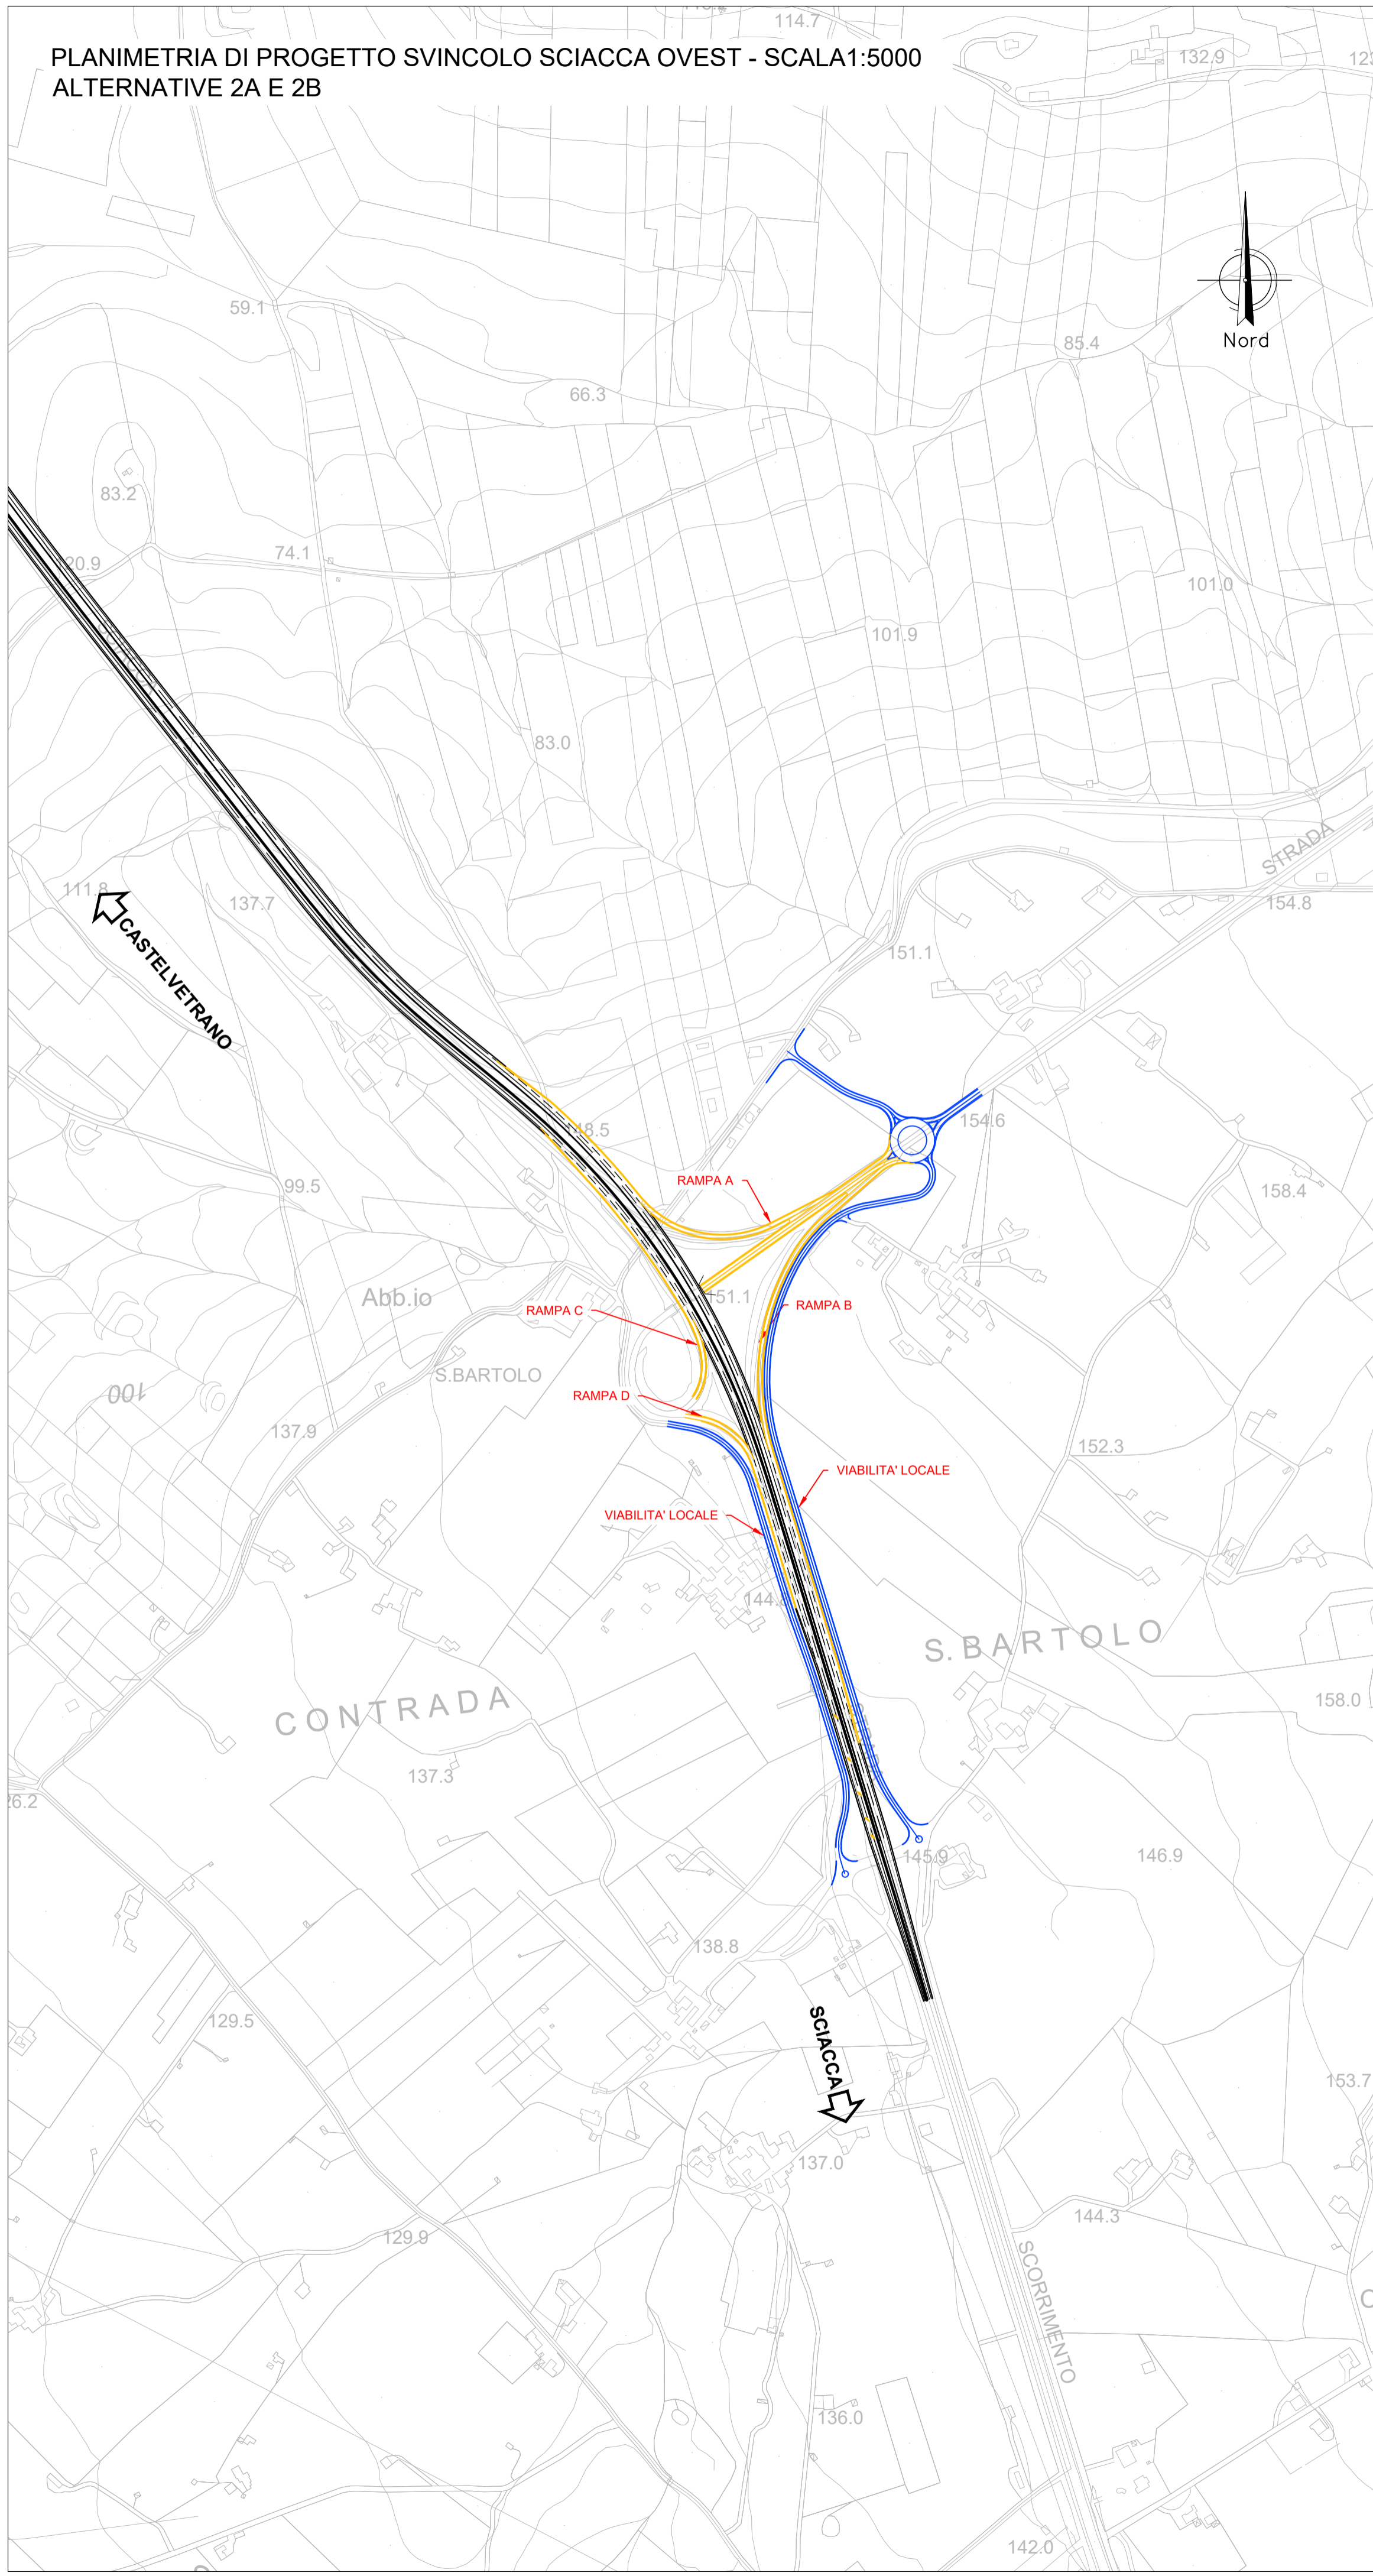

PLANIMETRIA DI PROGETTO SU ORTOFOTO SVINCOLO SCIACCA OVEST - SCALA1:5000  
ALTERNATIVE 2A E 2B

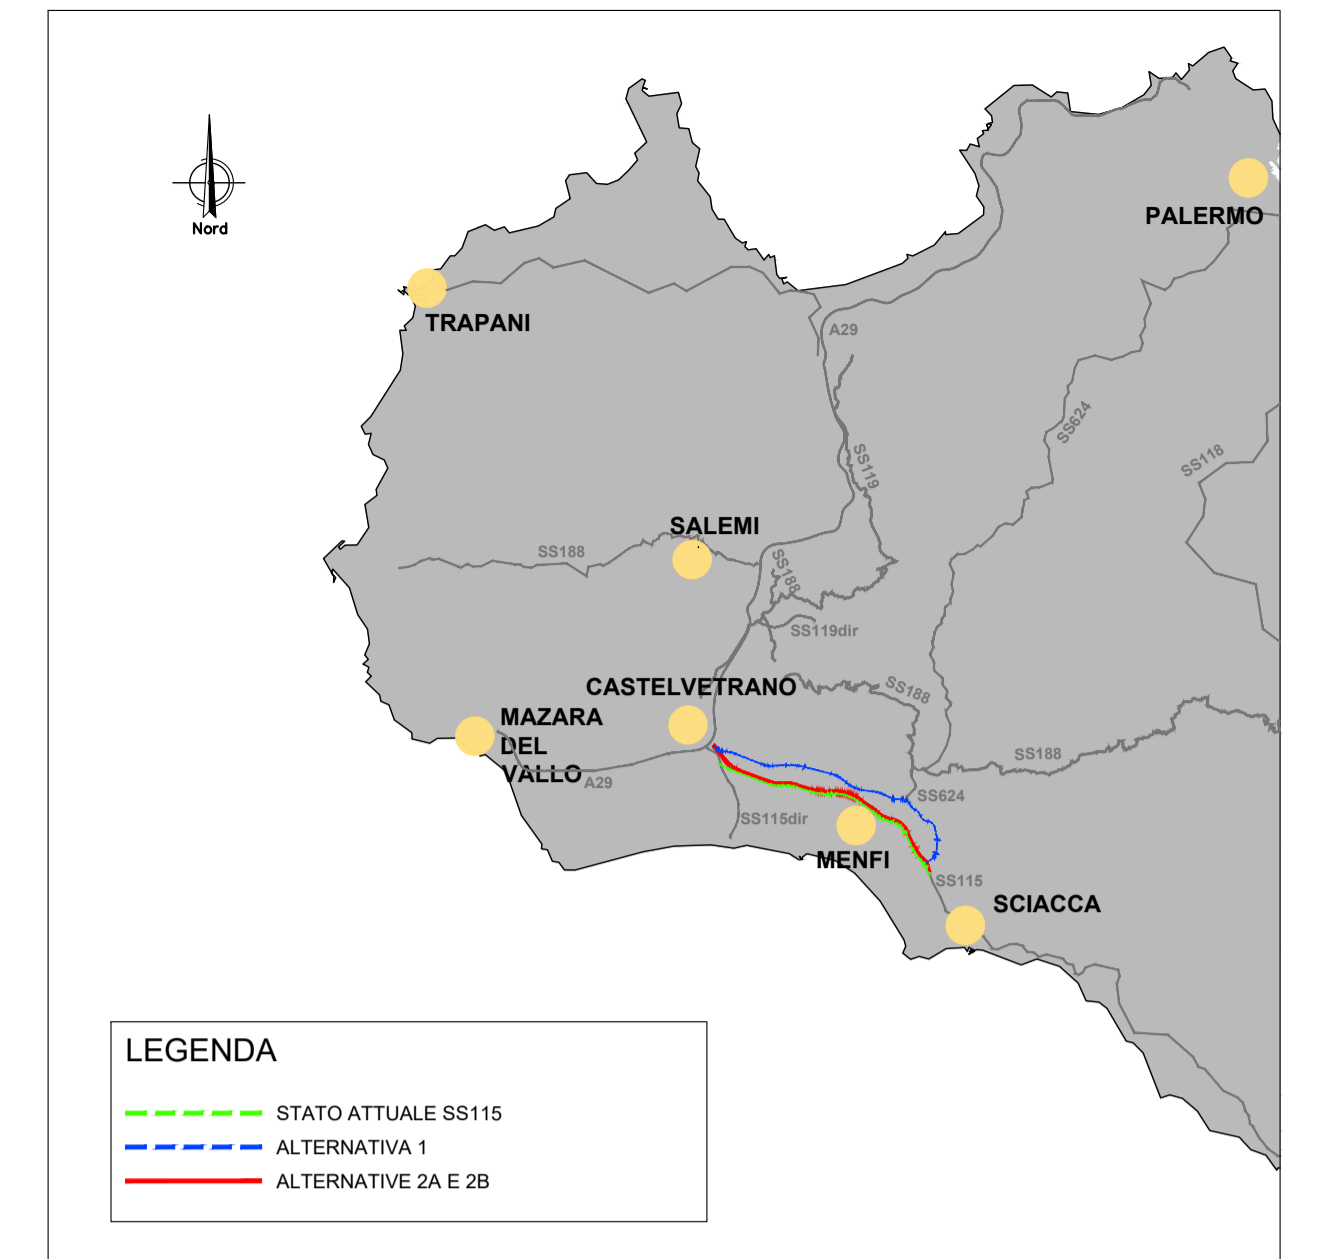

LEGENDA  
 --- VIABILITA' LOCALE  
 --- RAMPE DI SVINCOLO



**Sanas**  
GRUPPO FS ITALIANE

*Direzione tecnica*

**S.S.115 "SUD OCCIDENTALE SICULA". ITINERARIO GELA - AGRIGENTO - CASTELVETRANO. MACROLOTTO 1 DA SVINCOLO A29 CASTELVETRANO A SVINCOLO DI SCIACCA OVEST (INCLUSO)**

DOCUMENTO DI FATTIBILITA' DELLE ALTERNATIVE PROGETTUALI COD. PA899

PROGETTAZIONE: ATI SINTAGMA - SIPAL - TECNIC - GDG - ICARIA

PROGETTISTA E RESPONSABILE DELL'INTEGRAZIONE DELLE PRESTAZIONI SPECIALISTICHE:  
 Ing. Nando Granieri  
 Ordine degli Ingegneri della Prov. di Perugia n° A351

IL GEOLOGO:  
 Dott. Geol. Giorgio Cerquiglini  
 Ordine dei Geologi della Regione Umbria n°108

IL COORDINATORE PER LA SICUREZZA IN FASE DI PROGETTAZIONE:  
 Ing. Filippo Pambianco  
 Ordine degli Ingegneri della Prov. di Perugia n° A1373

VISTO IL RESPONSABILE DEL PROCEDIMENTO  
 Ing. Luigi Mupo

IL GRUPPO DI PROGETTAZIONE:  
**Sintagma**  
 Ing. N. Granieri  
 Ing. V. Truffi  
 Ing. T. Berri Nulli  
 Ing. F. Durastanti  
 Arch. A. Braochini  
 Ing. L. Casavacchia  
 Ing. E. Bartolucci  
 Geom. S. Scopetta  
 Ing. F. Pambianco  
 Arch. C. Prescutti  
 Ing. F. Negro  
 Arch. S. Braochini  
 Dott. E. Santucci  
 Dott. Geol. G. Cerquiglini  
 Dott. Agr. F. Berri Nulli

MANDATARIA  
**SIPAL**  
 Ing. A. Turso  
 Ing. J. Turaglio  
 Ing. F. Stoppa  
 Ing. A. Dipperro

MANDANTINI  
**TECNIC**  
 Consulting Engineers  
 Ing. S. Canale  
 Ing. C. Sanna  
 Ing. M. Schiano  
 Ing. C. Nardi  
 Ing. G. Troiano

**ICARIA**  
 società di ingegneria  
 Dott. Ing. V. Rotisciani  
 Dott. Ing. F. Macchioni

INGEGNERI DELLA PROVINCIA DI PERUGIA  
 Sezione A  
 N° A3217  
**GIORGIO CERQUIGLINI**  
 ORDINE DEI GEOLOGI DELLA REGIONE UMBRIA  
 N° 108  
**GIORGIO CERQUIGLINI**

12.STRADE E TRACCIATI  
 12.06 SVINCOLI  
 12.06.02 SVINCOLO SCIACCA OVEST  
 Planimetria di progetto su cartografia e fotomosaico

CODICE PROGETTO	NOME FILE	REVISIONE	SCALA:
PROGETTO: D P P A 0 8 9 9	NOV. PRD. N. PROG.: P 22	VO1SV02TRAPP01	A
REV. DESCRIZIONE	DATA	REDATTO	VERIFICATO APPROVATO
A Emissione	Nov 2022	S.Scopetta	E.Bartolucci N.Granieri