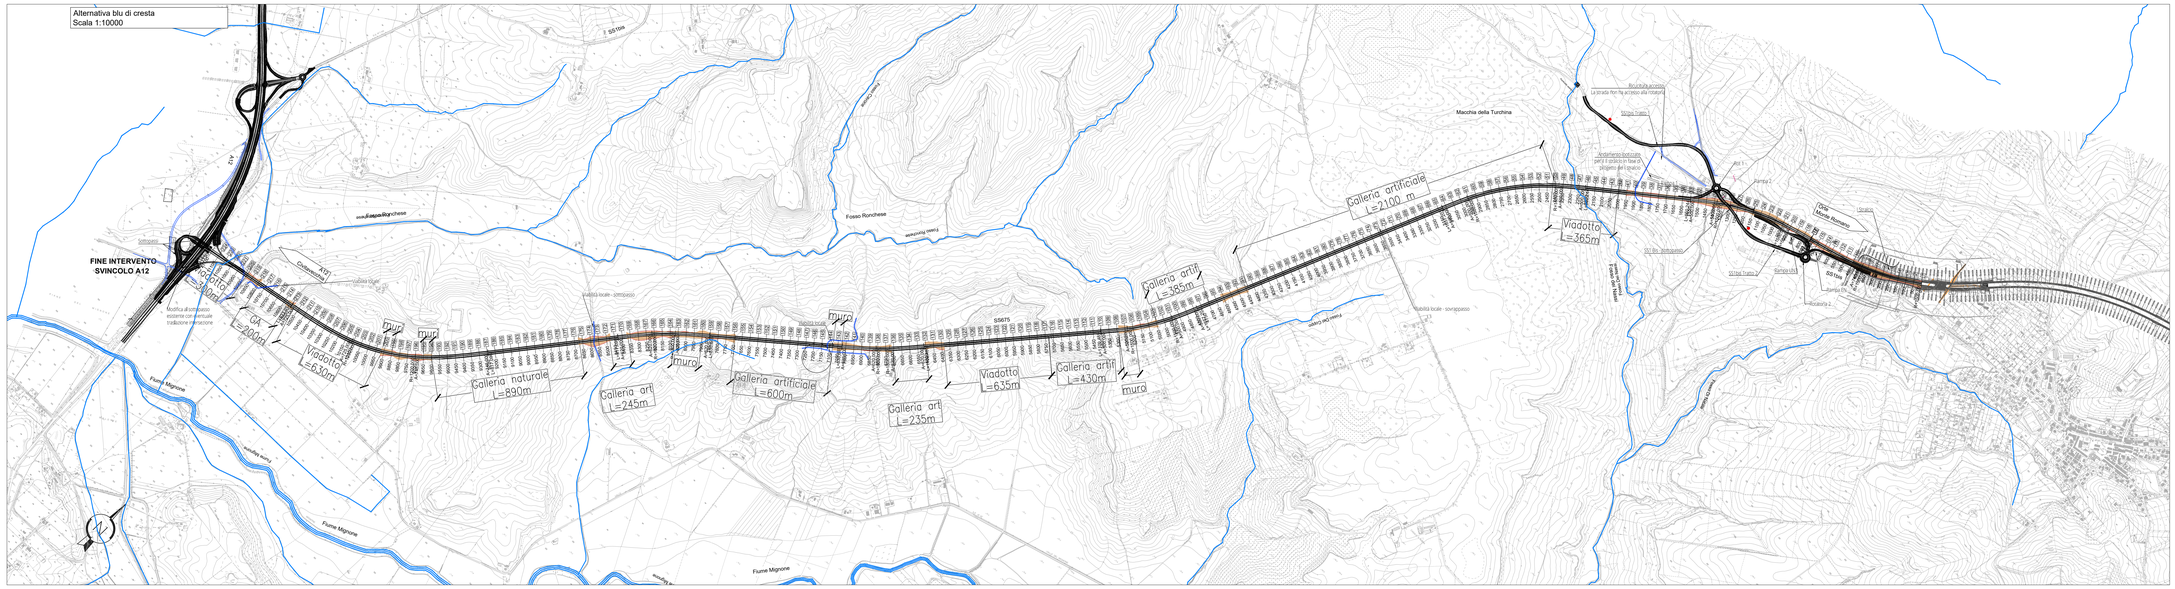

Note:
Sistema di riferimento delle coordinate: EPSG 3003 Monte Mario 1

Scala 1:10.000

0 100 250 500 1000 m

Galleria ARTIFICIALE	
Nome	Lunghezza
01	2100
02	385
03	430
04	235
05	600
06	245
07	200
Tot.	4195

Galleria Naturale	
Nome	Lunghezza
01	890
Tot.	890

VIADOTTO	
Nome	Lunghezza
01	360
02	630
03	630
04	300
Tot.	1930

Legenda

- Ricucitura viabilità locale
- A12 Civitavecchia — Direzione di percorrenza
- Corsi d'acqua

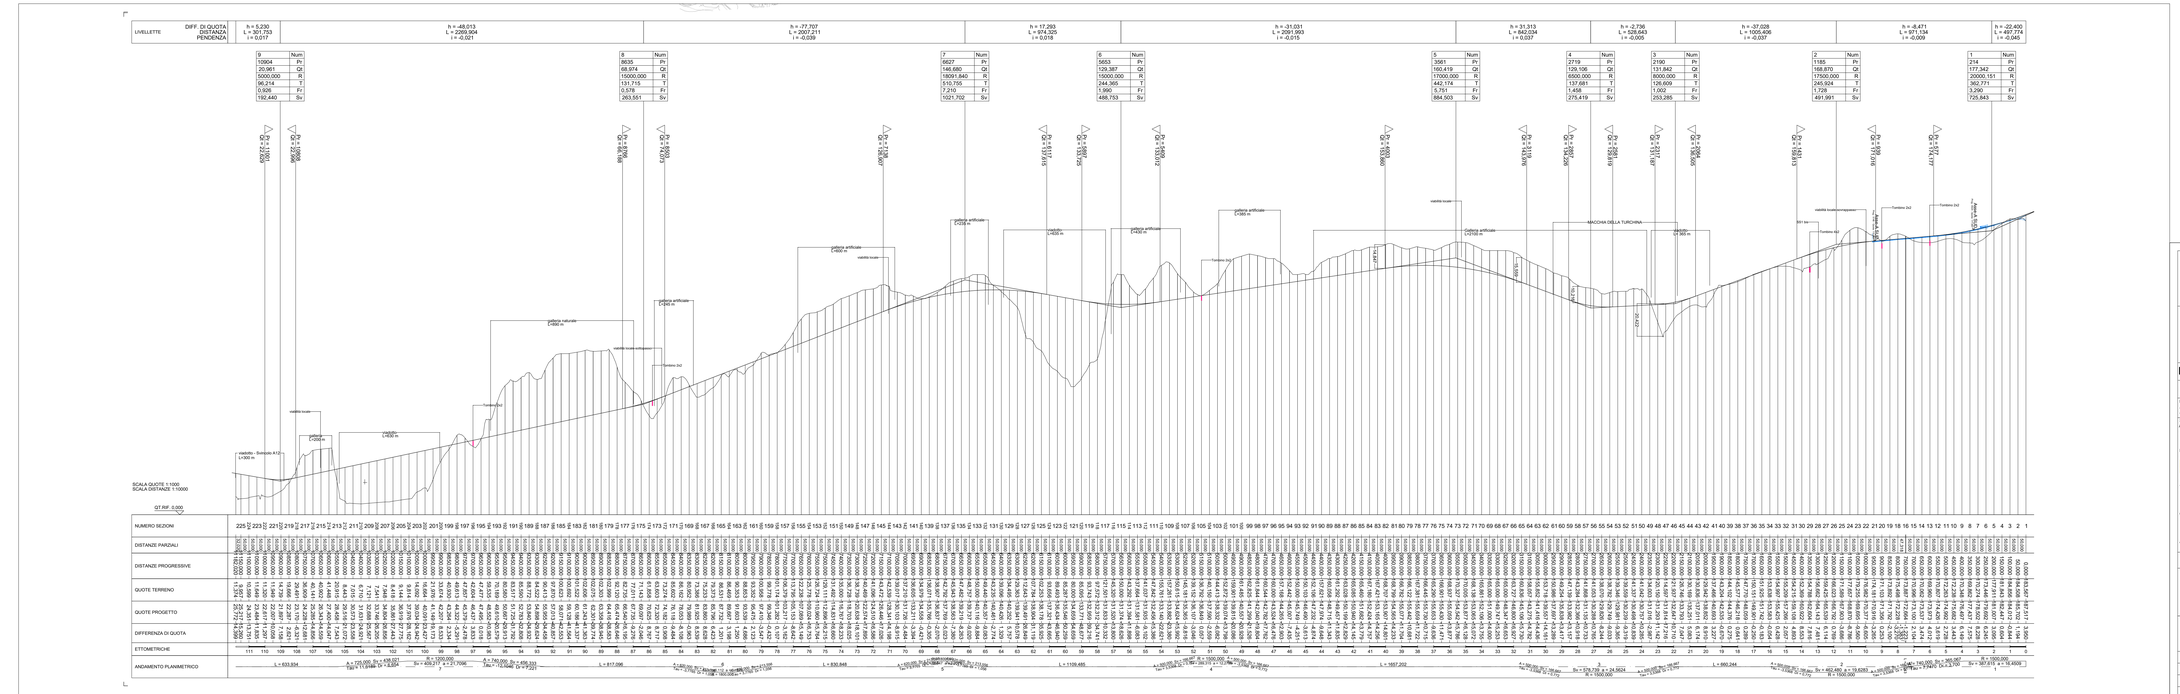

SCALA DI STAMPA:	1=1

anas
GRUPPO FS ITALIANE

Direzione Tecnica

S.S. 675 "UMBRO - LAZIALE"
Sistema infrastrutturale del collegamento del porto di Civitavecchia con il nodo intermodale di Orte
Tratta Monte Romano est - Civitavecchia
2° Stralcio Tarquinia - Civitavecchia

DOCUMENTO DI FATTIBILITA' DELLE ALTERNATIVE PROGETTUALI

PROGETTAZIONE: ANAS - DIREZIONE TECNICA — COD. RM367

IL RESPONSABILE DEL DOCFAP
Ing. Biagio Cumatto
Ordine Ing. Roma n° A35224

SERVIZI DI SUPPORTO
ASSISTENZA PER LA REDAZIONE DEL DOCFAP, AMBIENTE E BIODIVERSITA'
STRATI INGE
Prof. Vittorio Arnaldo Guidi
Ing. Mauro Di Prete
Ing. Valerio Venturi
PAESAGGIO
LAPS
Arch. Maria Elisabetta Cottarusso
TRACCIATI
STRAIN s.r.l.
Geom. Valentina Bertoli
CONSULENZA SCIENTIFICA
Prof. Arch. Carlo Valorani
GEOLOGIA
STUDIO GEOLOGICO MARCHETTI
Dott. Geol. Domenico Marchetti
ARCHEOLOGIA
Dott. Archeol. Paolo Binaco

GRUPPO DI LAVORO ANAS
Ing. Valentina Mastronardi
Ing. Serena Cosio
Dott.ssa Valeria Gandarone
Geom. Marco Petrini
Ing. Alessandro Tonelli
Ing. Pier Giorgio D'Amato
Ing. Maurizio Mancinetti
Ing. Alessandro Rosse
Ing. Andrea Grillo
Ing. Alessandro Mari
Geom. Biagio Isaia
Ing. Alessandro Bucci
Ing. Alessandro Bianchi
Dott. Geol. Luca Gasochi
Dott. Geol. Stefano Fiotini
Dott. Geol. Giovanni Angeli
Arch. Barbara Bavuter
Dott.ssa Archeol. Pina Maria Denubis
Dott. Geol. Ciro Ciro
Dott.ssa Archeol. Fabiana Fiore
Dott. Archeol. Danilo De Dominicis
Geom. Alessandro Chiatti
Geom. Daniele Brinchi
Ing. Daniela Grace
Ing. Matteo Zincone
Ing. Giovanni Ferrucci
Arch. Francesca R. Iatta
Ing. Salvatore Andracchio
Geom. Massimiliano Maggi
Geom. Raffaele Izzo

PROTOCOLLO | DATA | VISTO IL RESPONSABILE DEL PROCEDIMENTO: *Ing. Paolo Narducci*

STRADE E TRACCIATI

STUDIO DELLE ALTERNATIVE DI TRACCIATO

Planimetria e profilo - Alternativa Blu _Cresta

| CODICE PROGETTO | | NOME FILE | | |