Alternativa verde
Scala 1:10000

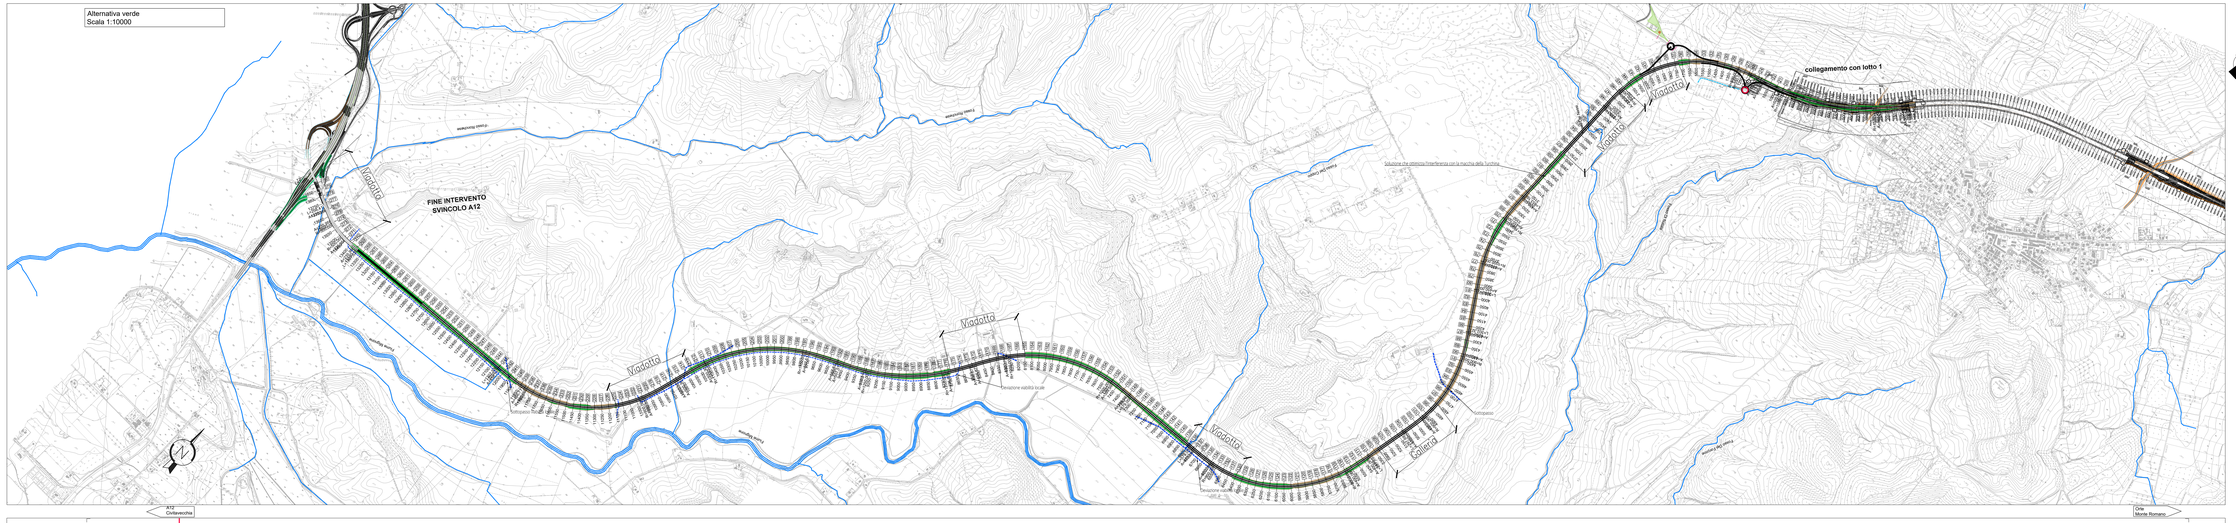

Note:
Sistema di riferimento delle coordinate: EPSG 3003 Monte Mario 1

Scala 1:10.000

0 100 250 500 1000 m

VIADOTTO	
Nome	Lunghezza
01	380
02	625
03	420
04	540
05	570
06	560
Tot.	2995

Galleria ARTIFICIALE	
Nome	Lunghezza
01	520
Tot.	520

Legenda

- Ricucitura viabilità locale
- A12 Civitavecchia — Direzione di percorrenza
- Corsi d'acqua

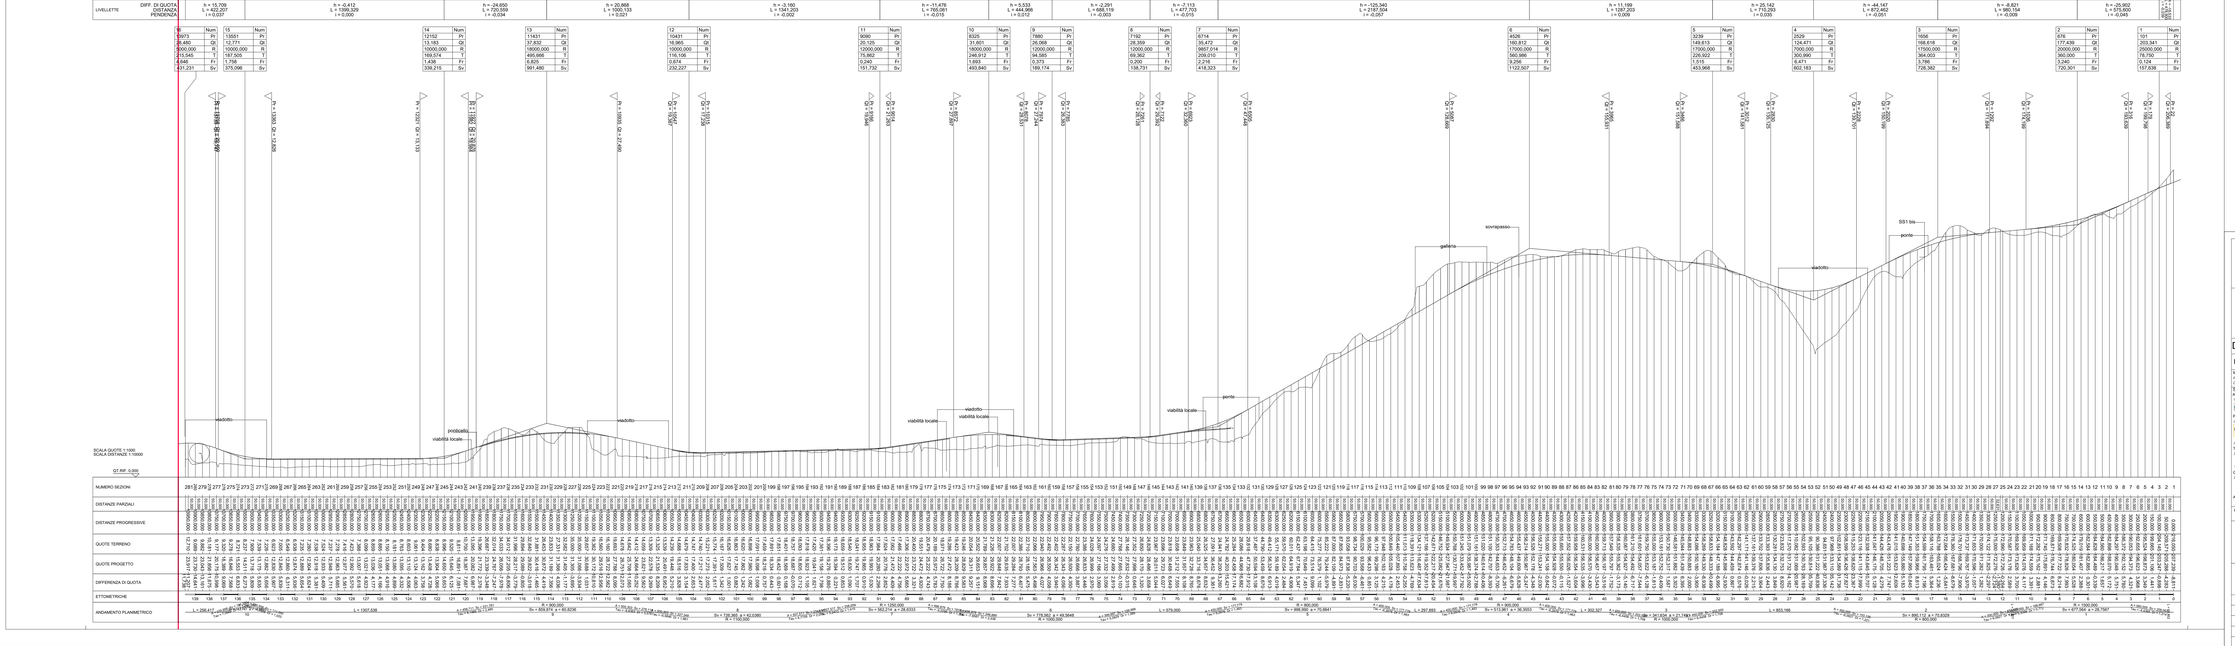

anas
GRUPPO FS ITALIANE
Direzione Tecnica

S.S. 675 "UMBRO - LAZIALE"
Sistema infrastrutturale del collegamento del porto
di Civitavecchia con il nodo intermodale di Orte
Tratta Monte Romano est - Civitavecchia
2° Stralcio Tarquinia - Civitavecchia

DOCUMENTO DI FATTIBILITA' DELLE ALTERNATIVE PROGETTUALI

PROGETTAZIONE: ANAS - DIREZIONE TECNICA — COD. RI00I7

IL RESPONSABILE DEL DOCFAP
Ing. Biagio Cumario
Dott. Geol. Gianluca Vallesi

SERVIZI DI SUPPORTO
ASSISTENZA PER LA REDAZIONE DEL DOCFAP, AMBIENTE E BIODIVERSITÀ
STRIATI ANSI
Prof. Vittorio Amadio Guidi
Ing. Fabio Fiamma
Ing. Mauro Sonetti

PAESAGGIO
LAP
Arch. Maria Elisabetta Cattaruzza

IDROGEOLOGIA IDRAYMA
Prof. Arch. Carlo Valorani

TRACCIATI
STILE s.r.l.
Geom. Valentina Bertoli

GEOLOGIA
STUDI GEOLOGICI ARCHETI
Dott. Geol. Domenico Marchetti

ARCHEOLOGIA
Dott. Archeol. Paolo Brisco

GRUPPO DI LAVORO ANAS
Ing. Valentina Mastronardi
Ing. Serena Cosi
Ing. Giovanni Lombardone
Geom. Marco Perrini
Dott. Alessandro Biondo
Dott. Geol. Stefano Fochi
Ing. Maurizio Mancinelli
Ing. Valentina Nicitiè
Ing. Ilaria Ferri
Ing. Alessandro Bisi
Ing. Alessandro Bucci
Ing. Alessandro Bucci
Ing. Simone Lombardi
Dott. Geol. Stefano Fochi
Dott. Geol. Stefano Fochi
Arch. Barbara Bianchini
Arch. Barbara Bianchini
Dott.sa Archeol. Pina Maria Danubio
Ing. Fabio Ventura
Dott.sa Archeol. Fabiana Fiaia
Dott. Archeol. Danilo De Dominicis
Geom. Alessandro Chiodi
Geom. Daniele Brecchi
Geom. Fabio Ferri
Ing. Matteo Zincon
Ing. Francesco Affinito
Ing. Francesco Di Pietro
Ing. Salvatore Andracchio
Geom. Massimiliano Wiggi
Geom. Raffaele Iuzzi

PROTOCOLLO | DATA | VISTO, IL RESPONSABILE DEL PROCEDIMENTO: Ing. Paolo Vestucci

STRADE E TRACCIATI

STUDIO DELLE ALTERNATIVE DI TRACCIATO

Planimetria e profilo - Alternativa Verde

CODICE PROGETTO		NOME FILE		REVISIONE	SCALA:
PROGETTO	L. PROG.	T01-PS02-TRA-PF03A			
DTRM03 67	F 2 3 0 1	CODICE ELAB. T 0 1 P S 0 2 T R A P F 0 3		A	1:000/1:0000

REV.	DESCRIZIONE	DATA	REDATTO	VERIFICATO	APPROVATO
A	Emissione	Gennaio 2024			