

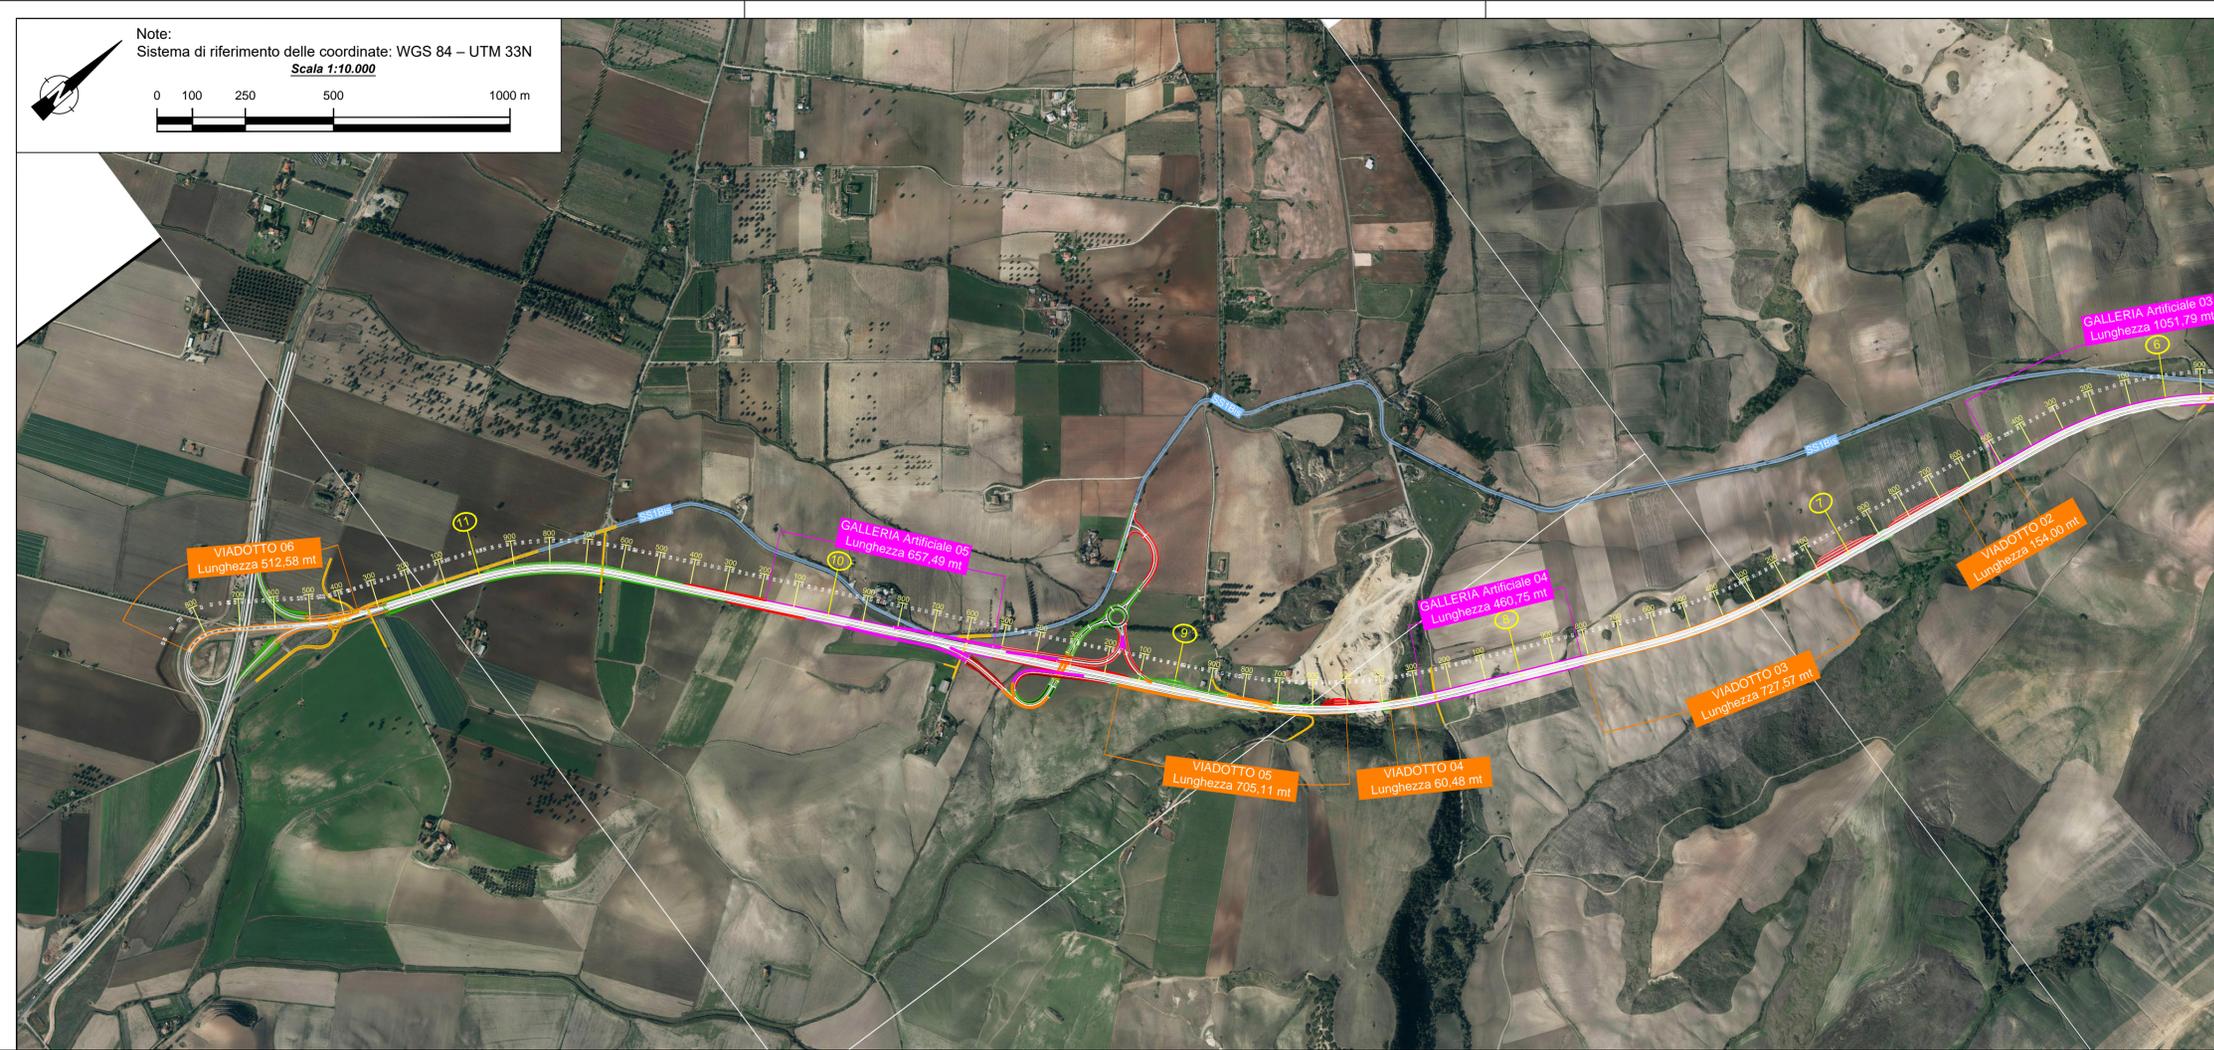



Note:  
Sistema di riferimento delle coordinate: WGS 84 – UTM 33N  
Scala 1:10.000

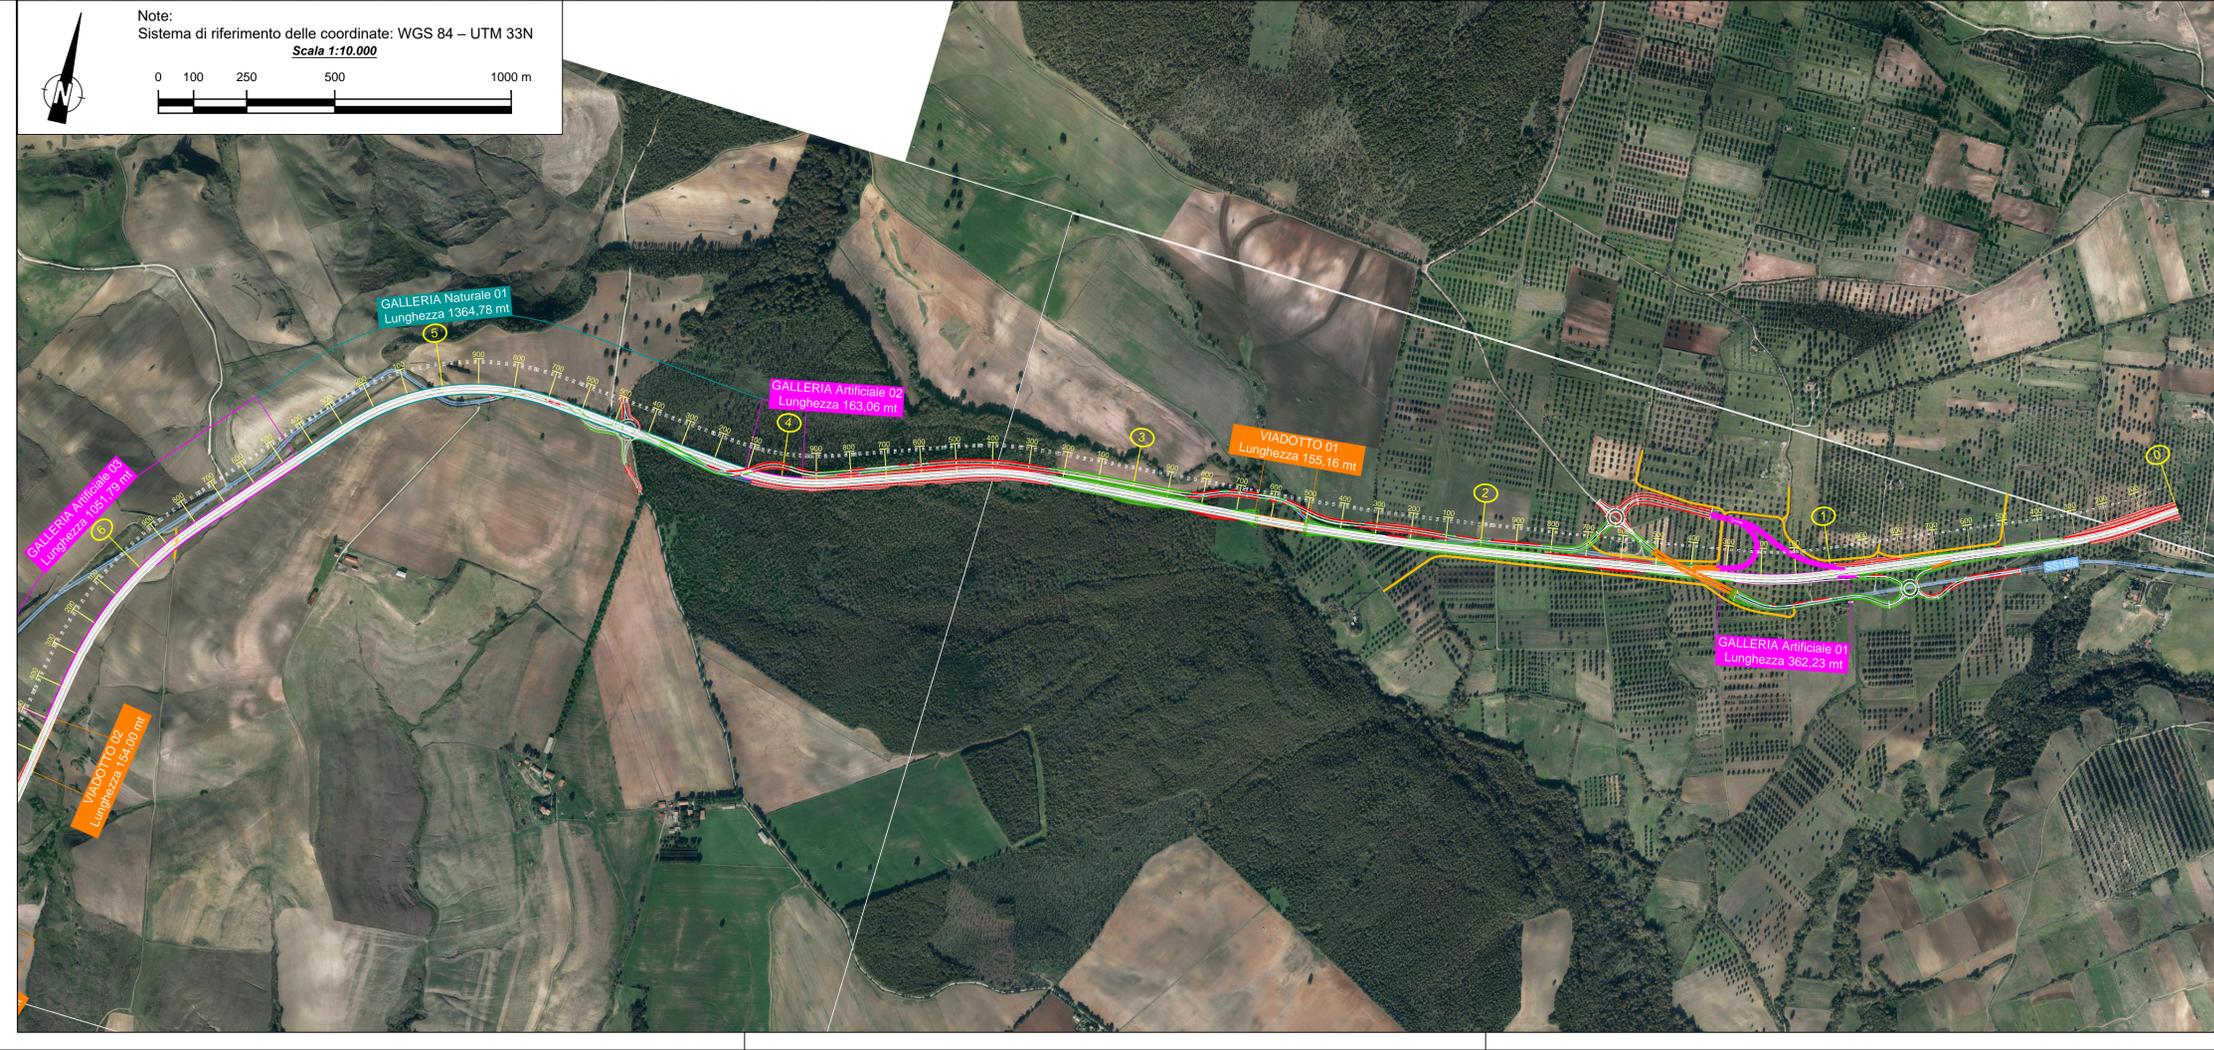

Note:  
Sistema di riferimento delle coordinate: WGS 84 – UTM 33N  
Scala 1:10.000

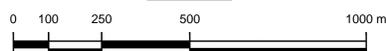

- Ricicature strade esistenti
- SS1Bis

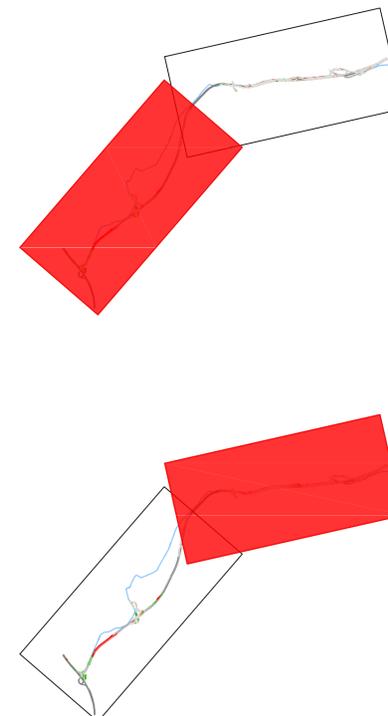

Direzione Tecnica

S.S. 675 "UMBRO - LAZIALE"  
Sistema infrastrutturale del collegamento del porto  
di Civitavecchia con il nodo intermodale di Orte  
Tratta Monte Romano est - Civitavecchia  
2° Stralcio Tarquinia - Civitavecchia

DOCUMENTO DI FATTIBILITA' DELLE ALTERNATIVE PROGETTUALI

PROGETTAZIONE: ANAS - DIREZIONE TECNICA COD. RM367

IL RESPONSABILE DEL DOCFAP Ing. Biagio Camaldo Ordine Ing. Roma n° 435224	GRUPPO DI LAVORO ANAS Ing. Valentina Mastroratti Ing. Serena Caso Dott.ssa Valeria Giombrone Geom. Marco Palmieri Dott. Alessandro Bonella Ing. Pier Giorgio D'Armini Ing. Maurizio Manichetti Ing. Valentina Natale Ing. Andrea Grillo Ing. Alessandro Masi Geom. Biagio Iovine Ing. Alessandra Busca Ing. Daniele Lombardi Dott. Geol. Luca Scacchi Dott. Geol. Stefano Fratini Dott. Geol. Stefano Serangeli Arch. Barbara Bianchini Dott.ssa Archeol. Pina Maria Derudas Ing. Laura Troiani Dott.ssa Archeol. Fabiana Fiano Dott. Archeol. Danilo De Dominicis	Geom. Alessandro Chiffi Geom. Daniele Brinchi Ing. Donato Siravo Ing. Matteo Zinani Ing. Francesco Affinito Arch. Francesca R. Ietto Ing. Salvatore Andracchio Geom. Massimiliano Maggi Geom. Raffaele Izzo
SERVIZI DI SUPPORTO ISTITUTO IRIDE Prof. Vittorio Amadio Guidi Ing. Mauro Di Prete Ing. Valerio Veraldi	PAESAGGIO LEP: Arch. Maria Elisabetta Cattaruzza	
CONSULENZA SCIENTIFICA TRACCIATI SITALIA s.n.c. GEOLOGIA STUDIO GEOLOGICO MARCHETTI ARCHEOLOGIA	Prof. Arch. Carlo Volonari Geom. Valentino Bertoli Dott. Geol. Domenico Marchetti Dott. Archeol. Paolo Binaco	

PROTOCOLLO DATA VISTO: IL RESPONSABILE DEL PROCEDIMENTO:  
Ing. Paolo Narducci

07.02 STUDIO DELLE ALTERNATIVE DI TRACCIATO  
Planimetria e profilo di progetto  
alternativa 1( Magenta + complanare)

CODICE PROGETTO	NOME FILE		REVISIONE	SCALA:
PROGETTO	LIV. PROG.	N. PROG.		
DTRM0367	F	2301		
	RM367_2023_11_08_SITALIA_T01-PS02-TRA-PF01a		A	1:10.000
	CODICE ELAB.			
	T01PS02TRA PF01a			
A	Emissione	Gennaio 2024	SITALIA	
REV.	DESCRIZIONE	DATA	REDATTO	VERIFICATO APPROVATO