PLANIMETRIA ALTERNATIVA 2B
Scala 1:10000

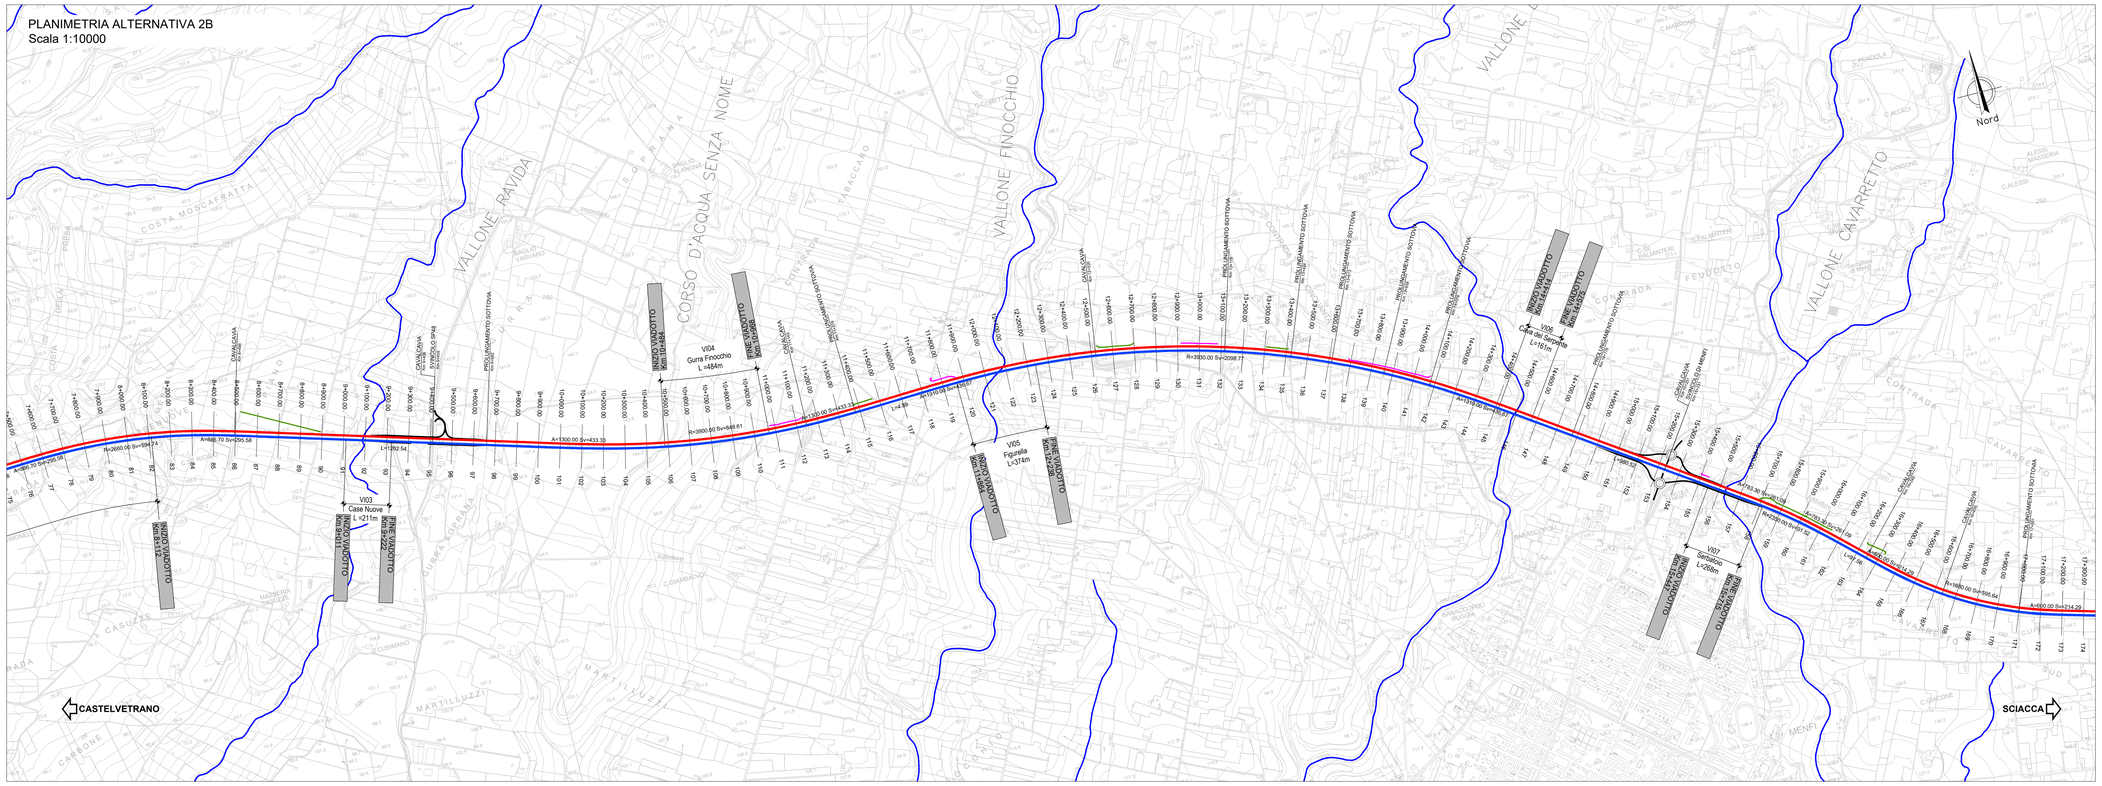

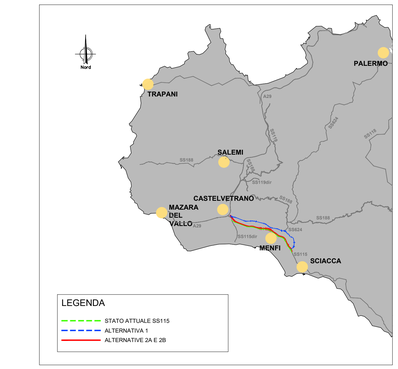

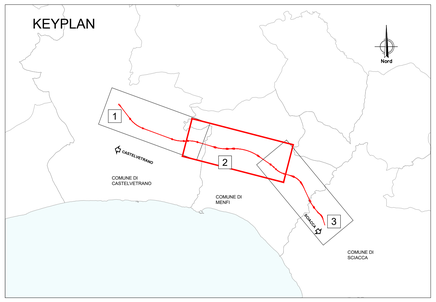

LEGENDA
- TRATTO SU SEDE ESISTENTE
- TRATTO IN VARIANTE
- VIABILITA' DI RICUCITURA IN TERRENO STABILIZZATO
- VIABILITA' DI RICUCITURA
- AUTOSTRADA A29
- SS115 ESISTENTE
- CORSI D'ACQUA
- PROFILO DI PROGETTO
- PROFILO TERRENO
- VIADOTTI
- SOTTOVIA
- CAVALCAVIA

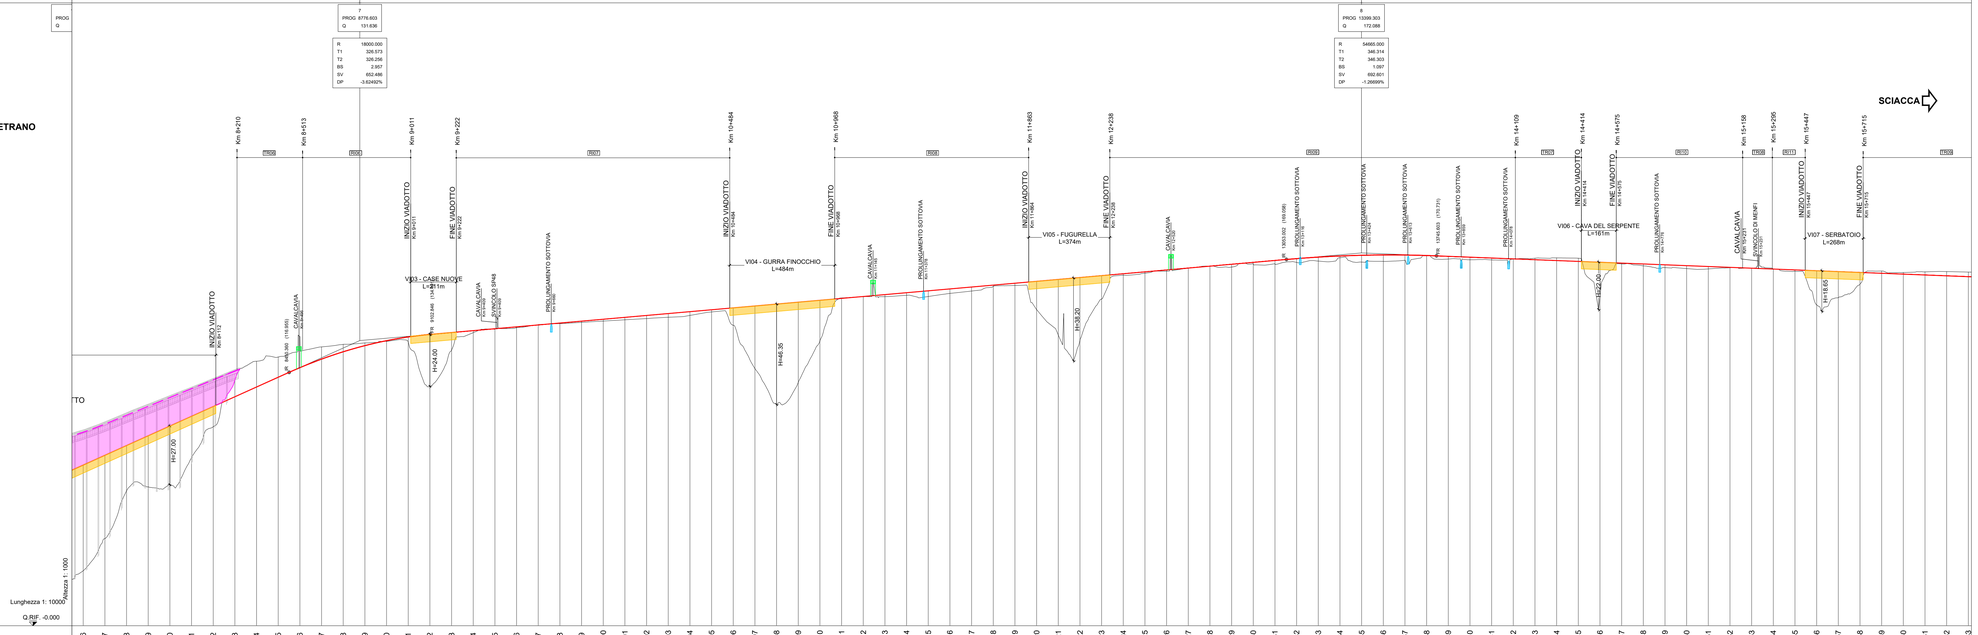

| | | |