



PLANIMETRIA DI PROGETTO SVINCOLO CASTELVETRANO-A29 - SCALA1:5000
ALTERNATIVE 1,2A E 2B

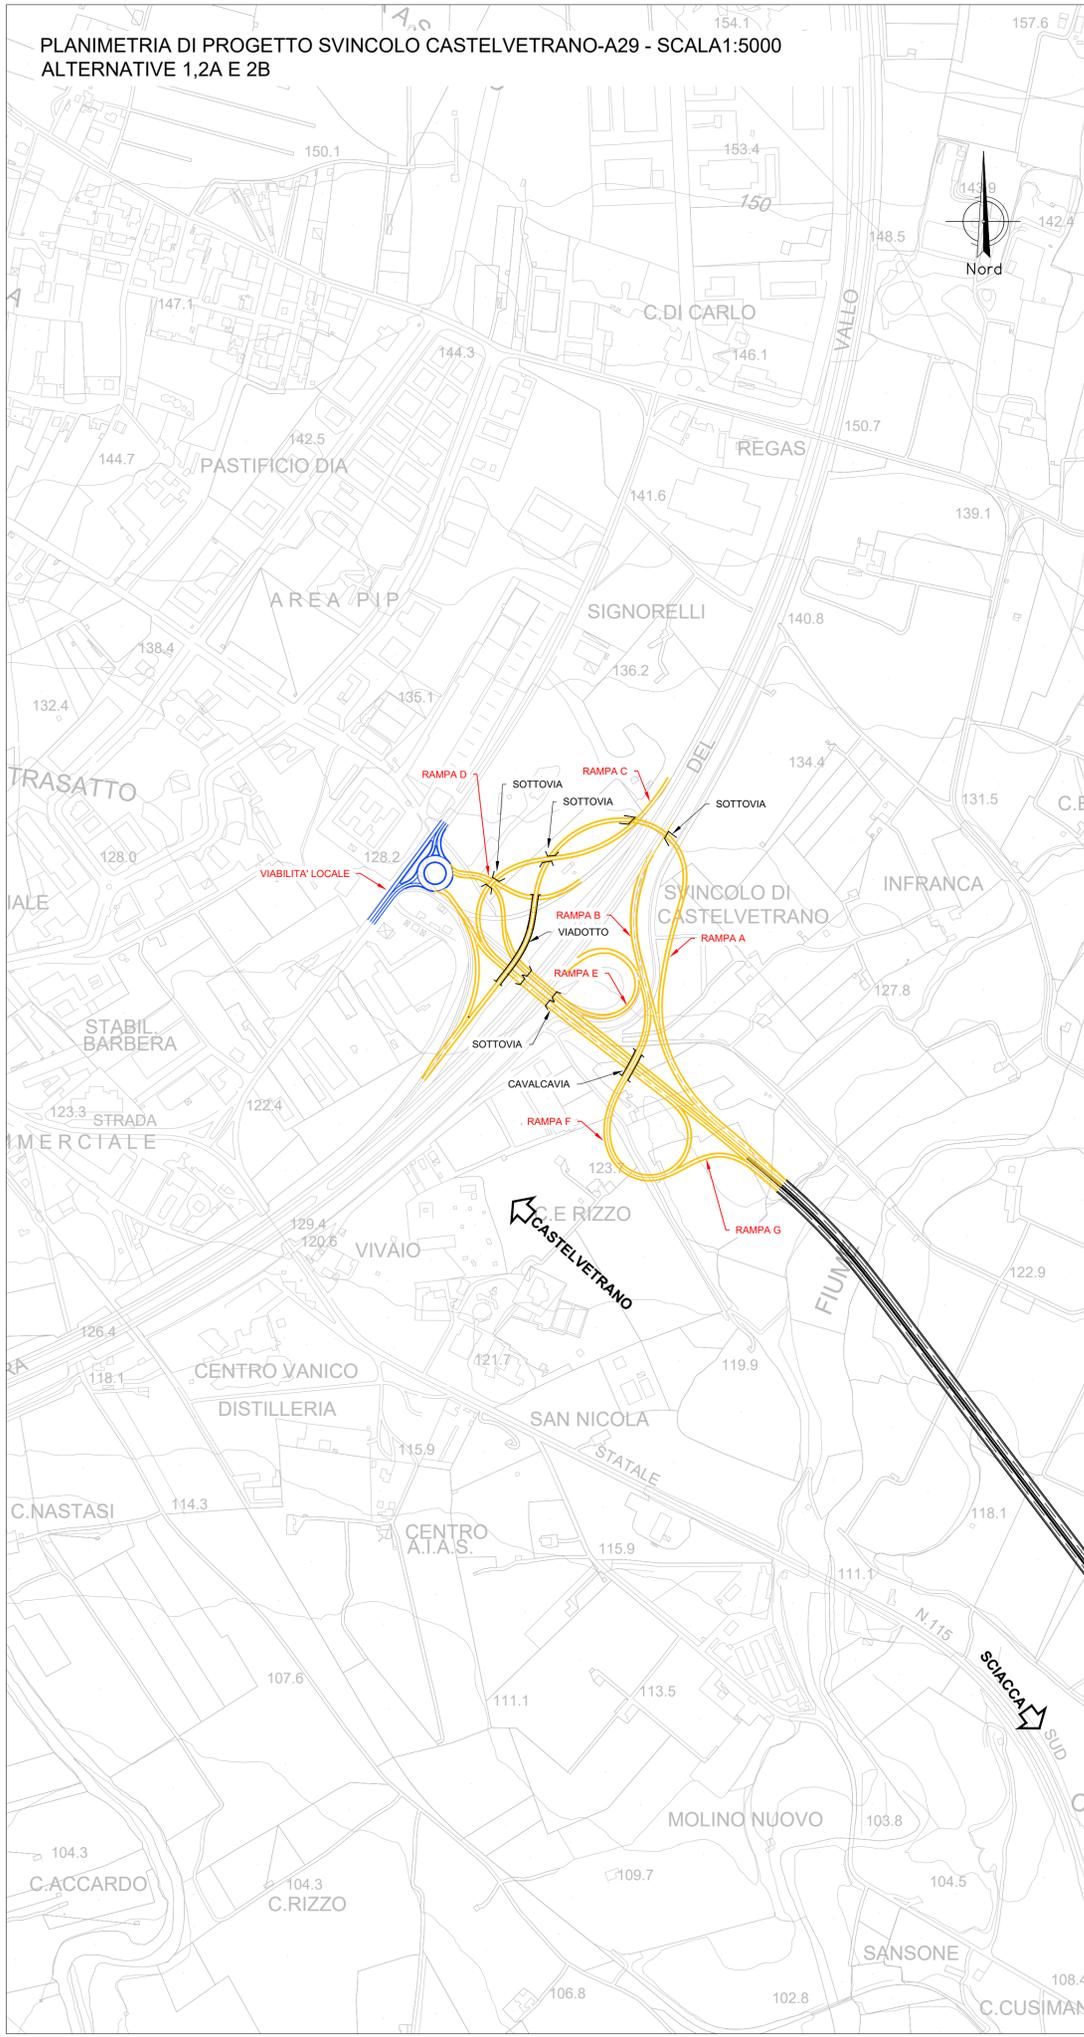

PLANIMETRIA DI PROGETTO SU ORTOFOTO SVINCOLO CASTELVETRANO-A29 - SCALA1:5000
ALTERNATIVE 1, 2A E 2B

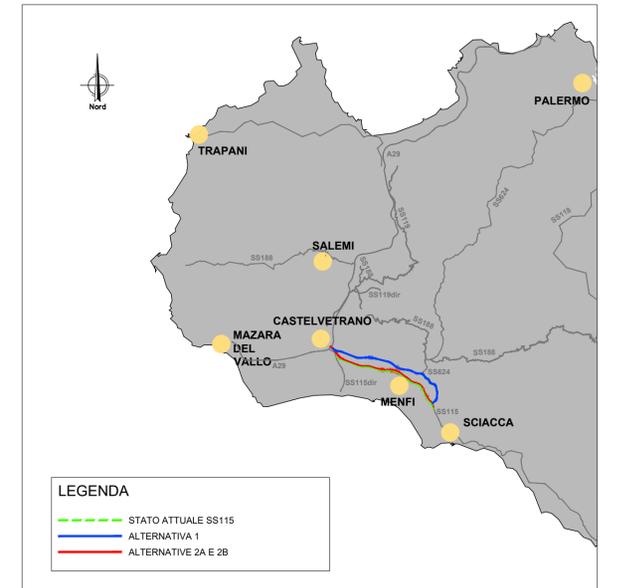

LEGENDA
 VIABILITA' LOCALE
 RAMPE DI SVINCOLO



Sanas
GRUPPO FS ITALIANE

Direzione tecnica

S.S.115 "SUD OCCIDENTALE SICULA". ITINERARIO GELA - AGRIGENTO - CASTELVETRANO. MACROLOTTO 1 DA SVINCOLO A29 CASTELVETRANO A SVINCOLO DI SCIACCA OVEST (INCLUSO)

DOCUMENTO DI FATTIBILITA' DELLE ALTERNATIVE PROGETTUALI cod. PA899

PROGETTAZIONE: ATI SINTAGMA - SIPAL - TECNIC - GDG - ICARIA

PROGETTISTA E RESPONSABILE DELL'INTEGRAZIONE DELLE PRESTAZIONI SPECIALISTICHE:
 Ing. Nando Granieri
 Ordine degli Ingegneri della Prov. di Perugia n° A351

IL GRUPPO DI PROGETTAZIONE:
 MANDATARIA: **Sintagma**
 MANDANTARI: **SIPAL**, **TECNIC**
 Ingegneri: N. Granieri, V. Truffa, T. Berti Nelli, F. Durastanti, A. Braochini, L. Casaravochia, E. Bartolucci, S. Scopetta, C. Prescutti, F. Negrozzi, S. Bracchini, E. Santucci, G. Carroggini, F. Berti Nelli, F. Pambianco

IL GEOLOGO:
 Dott. Geol. Giorgio Cerquiglini
 Ordine dei Geologi della Regione Umbria n°108

IL COORDINATORE PER LA SICUREZZA IN FASE DI PROGETTAZIONE:
 Ing. Filippo Pambianco
 Ordine degli Ingegneri della Prov. di Perugia n° A1373

VISTO IL RESPONSABILE DEL PROCEDIMENTO
 Ing. Luigi Mupo

RESPONSABILE DELL'AREA SPECIALISTICA DI PROGETTO:
 Dott. Ing. Elena Bartolucci
 Ordine degli Ingegneri della Provincia di Perugia n° A3217

INGEGNERI DELLA PROVINCIA DI PERUGIA SEZIONE A N° A3217

12.STRADE E TRACCIATI
12.06 SVINCOLI
12.06.01 SVINCOLO CASTELVETRANO - A29
 Planimetria di progetto su cartografia e fotomosaico

CODICE PROGETTO		NOME FILE		REVISIONE	SCALA:												
PROGETTO	LIV. PROG. N. PROG.	V01SV01TRAPP01A		A	1:5.000												
DPPA0899		CODICE ELAB. V01SV01TRAPP01															
<table border="1" style="width: 100%; border-collapse: collapse;"> <tr> <td style="width: 10%;">A</td> <td style="width: 40%;">Emissione</td> <td style="width: 10%;">Nov 2022</td> <td style="width: 10%;">S.Scopetta</td> <td style="width: 10%;">E.Bartolucci</td> <td style="width: 10%;">N.Granieri</td> </tr> <tr> <td>REV.</td> <td>DESCRIZIONE</td> <td>DATA</td> <td>REDATTO</td> <td>VERIFICATO</td> <td>APPROVATO</td> </tr> </table>						A	Emissione	Nov 2022	S.Scopetta	E.Bartolucci	N.Granieri	REV.	DESCRIZIONE	DATA	REDATTO	VERIFICATO	APPROVATO
A	Emissione	Nov 2022	S.Scopetta	E.Bartolucci	N.Granieri												
REV.	DESCRIZIONE	DATA	REDATTO	VERIFICATO	APPROVATO												