


- Ricostruzione strade esistenti
- SS1Bs
- Galleria Artificiale
- Galleria Naturale
- Viadotto

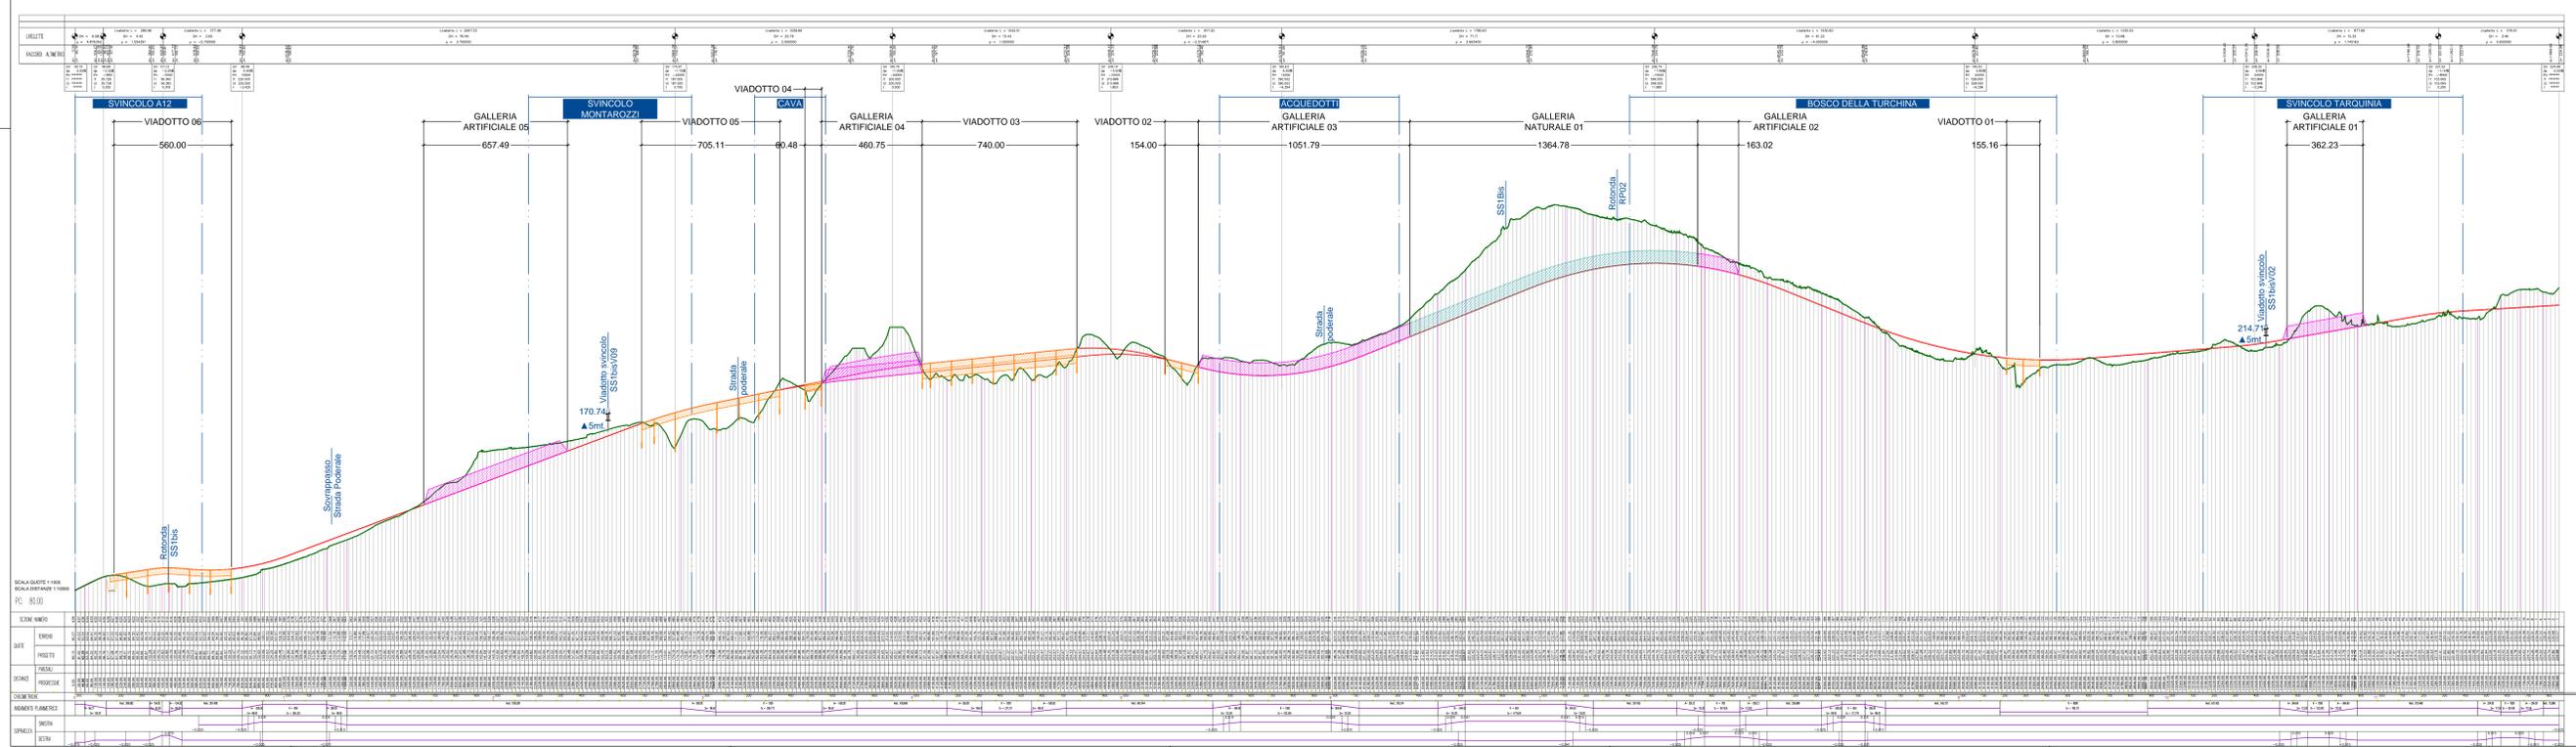

Direzione Tecnica

S.S. 675 "UMBRO - LAZIALE"  
 Sistema infrastrutturale del collegamento del porto di Civitavecchia con il nodo intermodale di Orte  
 Tratta Monte Romano est - Civitavecchia  
 2° Stralcio Tarquinia - Civitavecchia

DOCUMENTO DI FATTIBILITA' DELLE ALTERNATIVE PROGETTUALI

|  |  |   |
|--|--|---|
| PROGETTAZIONE: ANAS - DIREZIONE TECNICA  |  | COD. PROGETTO   |
| IL RESPONSABILE DEL DOCFAP:<br>Ing. Angelo Cerasoli  | GRUPPO DI LAVORO ANAS:<br>Ing. Angelo Cerasoli<br>Ing. Giovanni Biondini<br>Ing. Stefano Sestini<br>Ing. Francesco Arfido<br>Ing. Salvatore Andreola<br>Ing. 


07.02 STUDIO DELLE ALTERNATIVE DI TRACCIATO  
 Planimetria e profilo di progetto  
 alternativa 1 (Magenta + complanare)

|                 |   |              |                      |
|-----------------|---|--------------|----------------------|
